



საკადასტრო გეგმა

საჯარო რეესტრის ეროვნული
სააგენტო

საკადასტრო კოდი: **53.20.39.183**

განცხადების ნომერი: **892018944102**


მომზადების თარიღი: **01/11/2018**

ნაკვეთის დანიშნულება:

ფართობი:

არასასოფლო სამეურნეო

1192 კვ.მ (WGS 84 / UTM zone 38N)

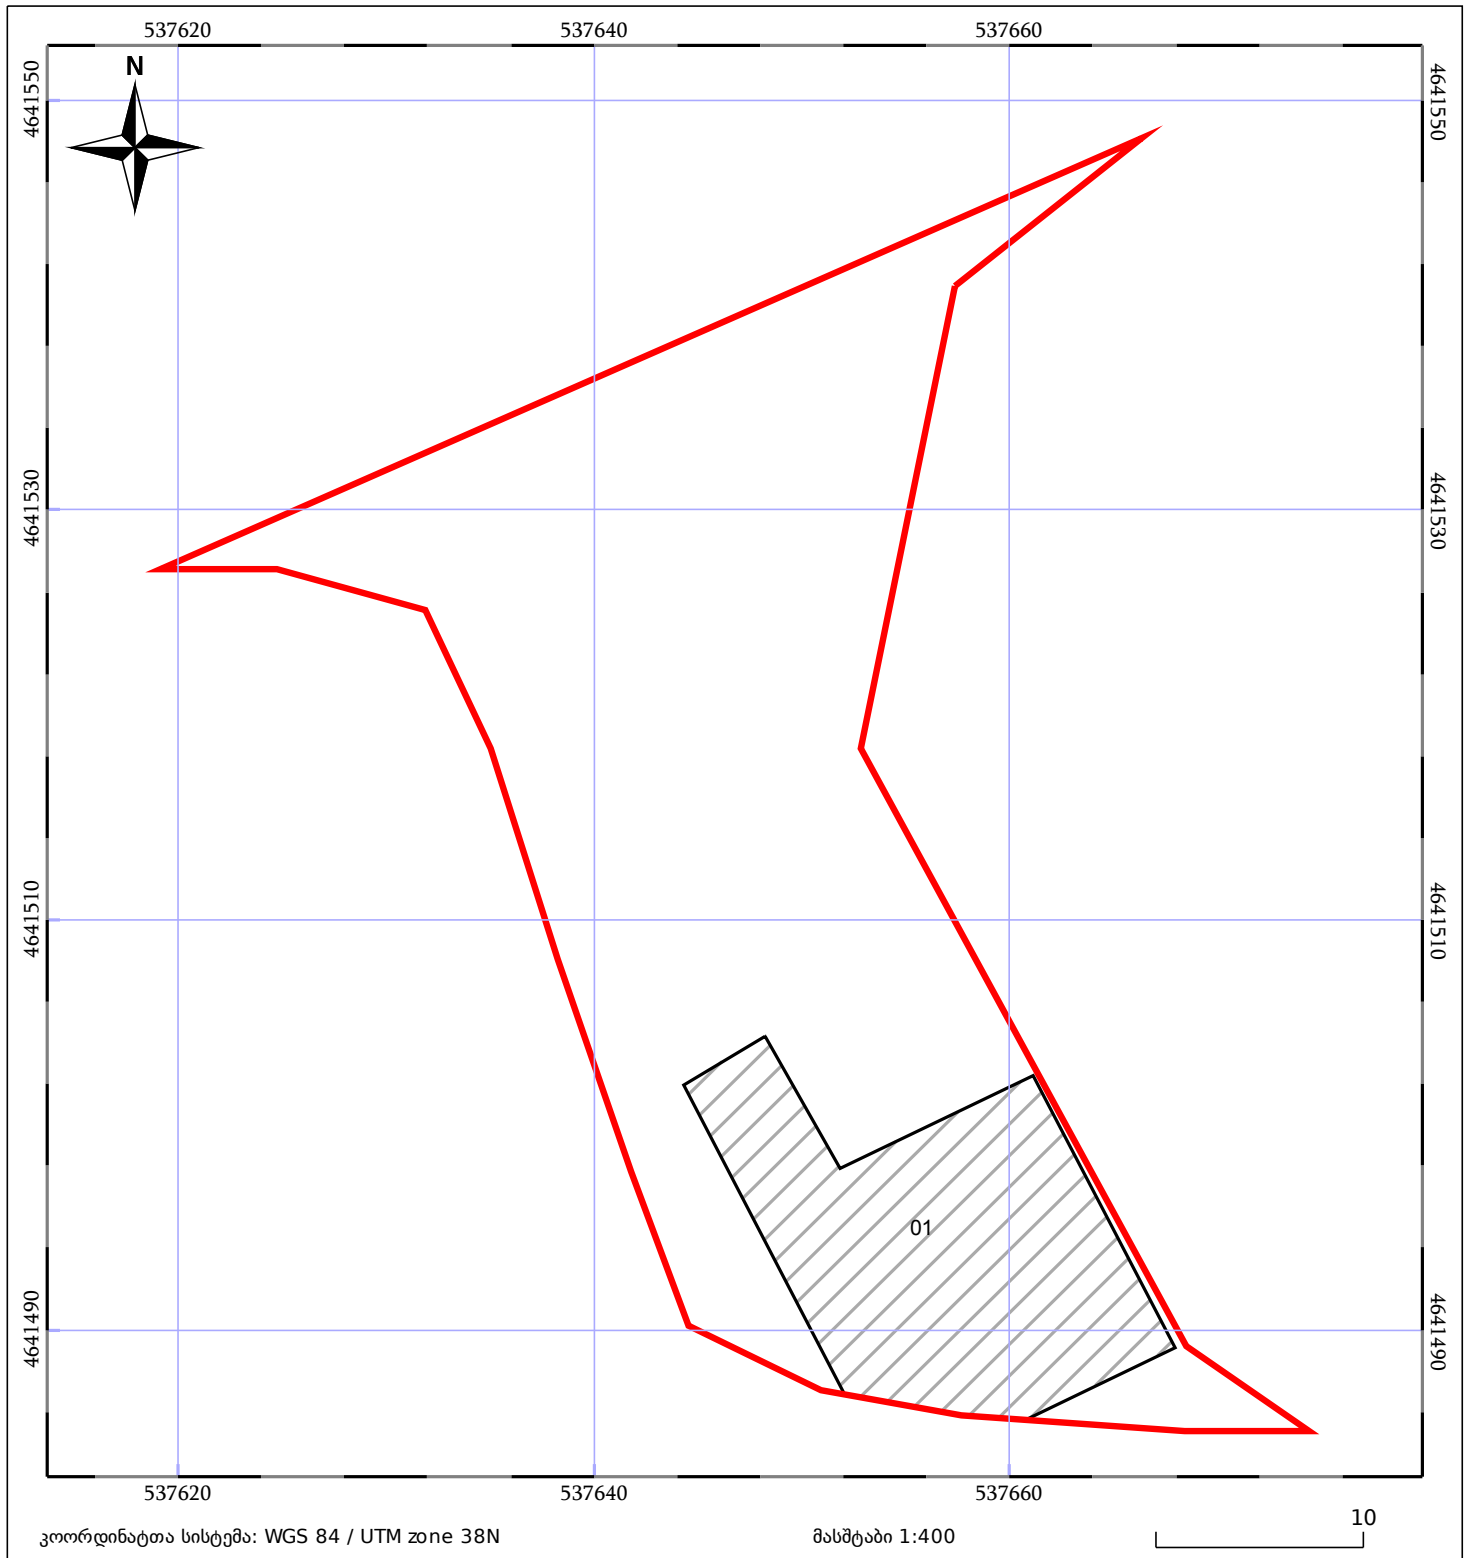

05/25	მშენებარე ნაგებობა	05/25	შენობა/ნაგებობა		ტყის ფონდი
	ნაკვეთის საკადასტრო საზღვარი		ხაზობრივი ნაგებობა		ვალდებულება