



საკადასტრო გეგმა

საჯარო რეესტრის ეროვნული
სააგენტო

საკადასტრო კოდი: **26.26.35.103**

განცხადების ნომერი: **892018909773**

მომზადების თარიღი: **19/10/2018**


ნაკვეთის დანიშნულება:

ფართობი:

არასასოფლო სამეურნეო

45 კვ.მ (WGS 84 / UTM zone 38N)

45 კვ.მ (WGS 84 / UTM zone 37N)

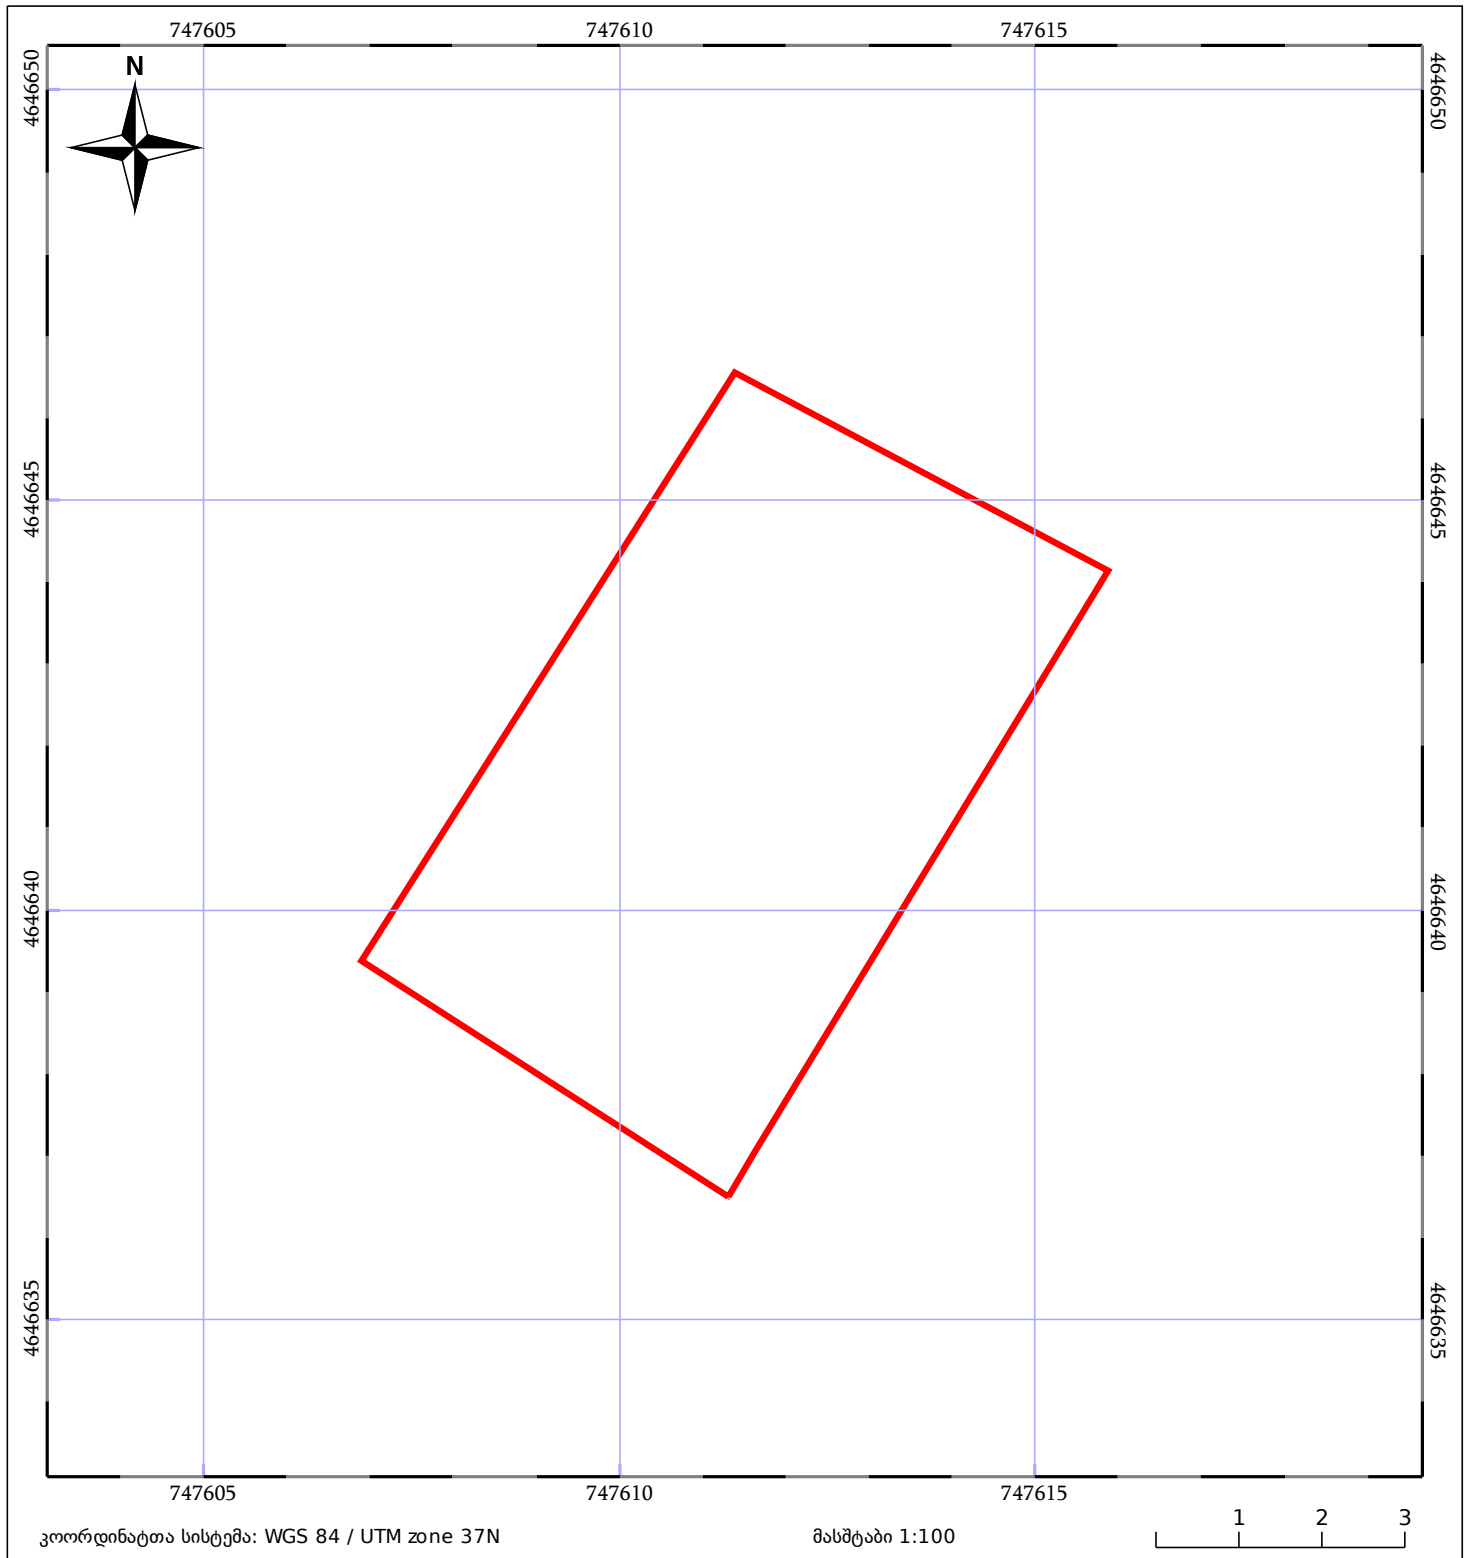

05/25 მშენებარე ნაგებობა	05/25 შენობა/ნაგებობა	ტყის ფონდი
ნაკვეთის საკადასტრო საზღვარი	საზოგადოებრივი ნაგებობა	ვალდებულება