



საკადასტრო გეგმა

საჯარო რეესტრის ეროვნული
სააგენტო

საკადასტრო კოდი: **74.06.11.825**

განცხადების ნომერი: **882019093567**


მომზადების თარიღი: **11/02/2019**

ნაკვეთის დანიშნულება:

ფართობი:

არასასოფლო საშენი

317 კვ.მ (WGS 84 / UTM zone 38N)

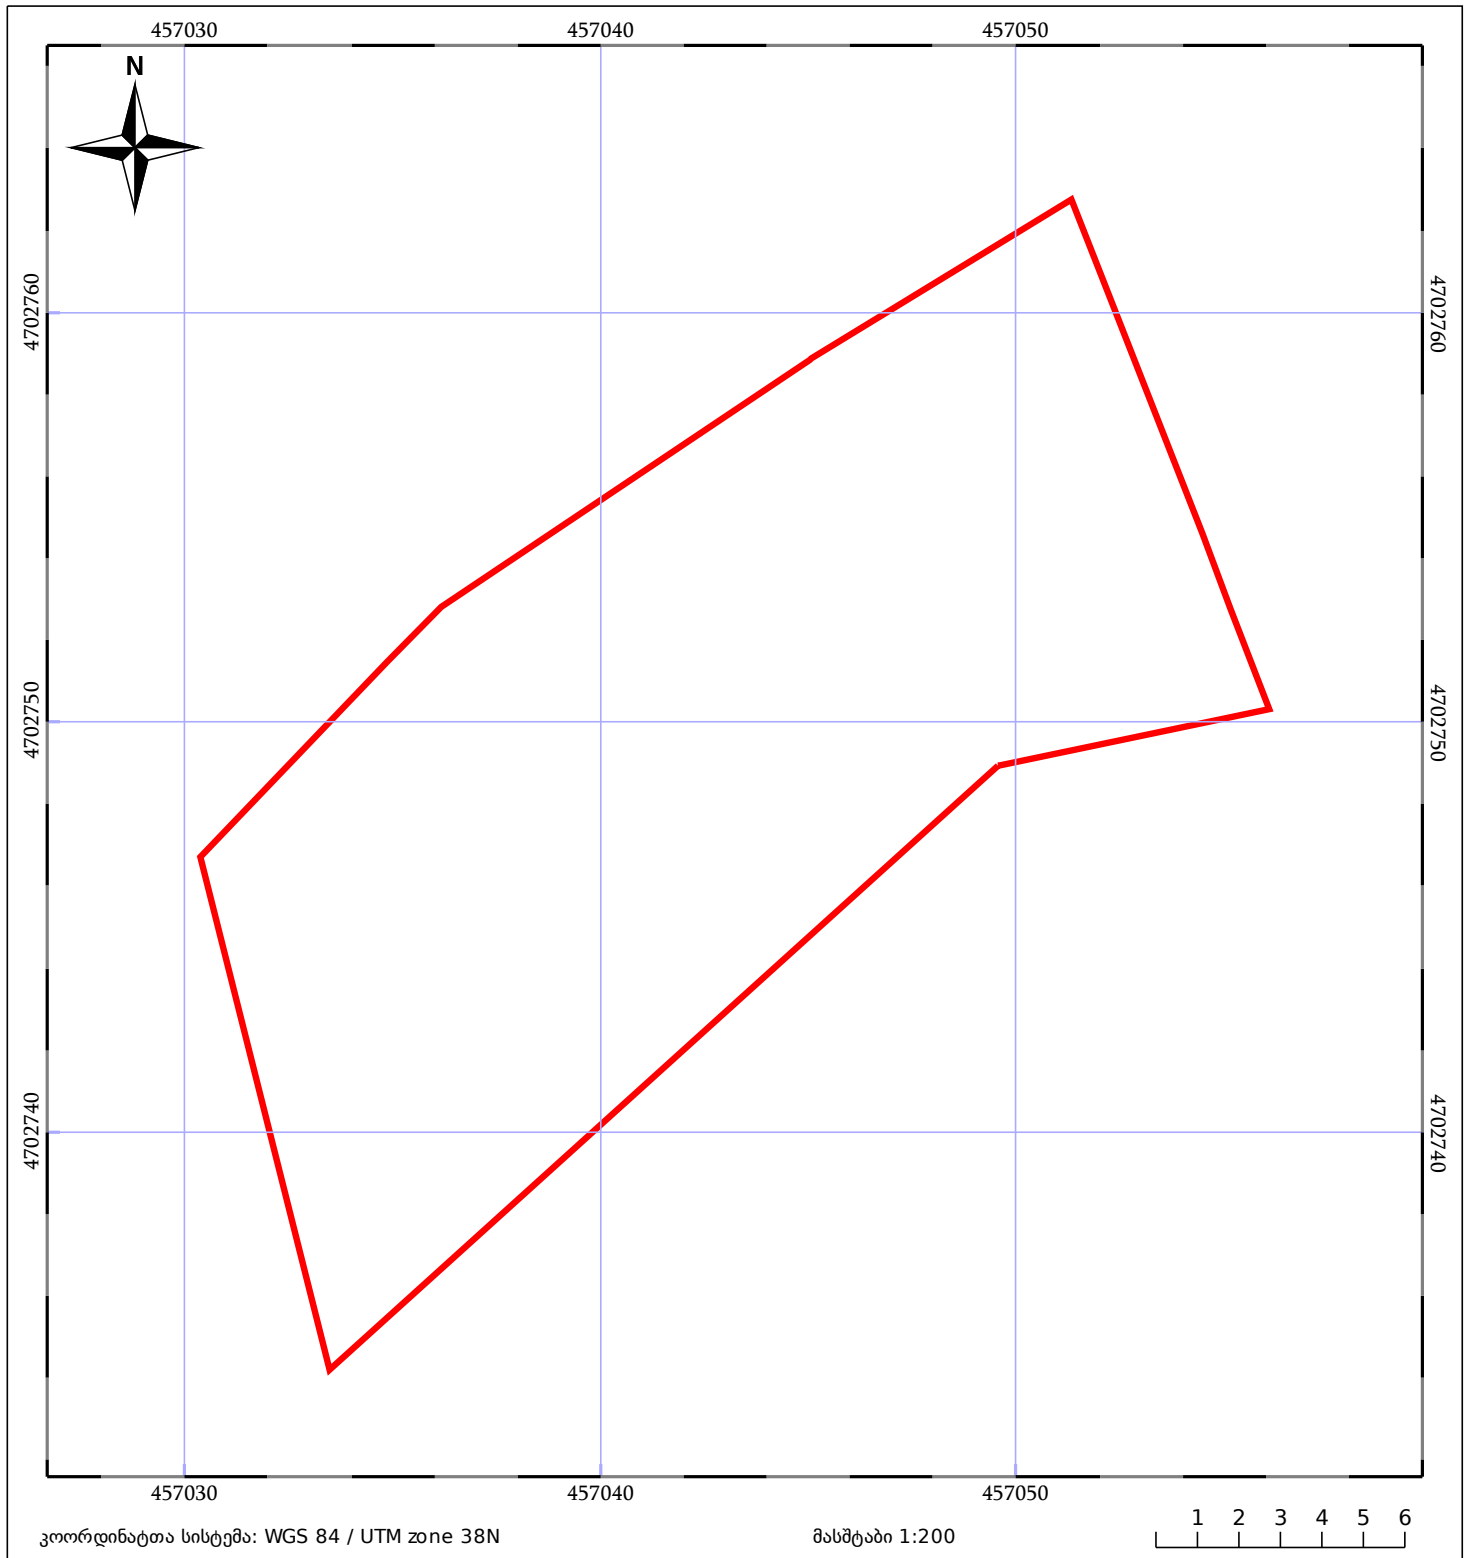

05/25 მშენებარე ნაგებობა	05/25 შენობა/ნაგებობა	ტყის ფონდი
ნაკვეთის საკადასტრო საზღვარი	საზოგადოებრივი ნაგებობა	ვალდებულება