




საკადასტრო გეგმა

საჯარო რეესტრის ეროვნული სააგენტო

საკადასტრო კოდი: **27.09.22.548**
განცხადების ნომერი: **882023803721**
მომზადების თარიღი: **31/07/2023**

ნაკვეთის დანიშნულება: **სასოფლო-სამეურნეო(სახნავი)**
ფართობი: **215337 კვ.მ (WGS 84 / UTM zone 38N)**
215324 კვ.მ (WGS 84 / UTM zone 37N)
ვალდებულების ფართობი: **34200 კვ.მ (WGS 84 / UTM zone 38N)**
34198 კვ.მ (WGS 84 / UTM zone 37N)

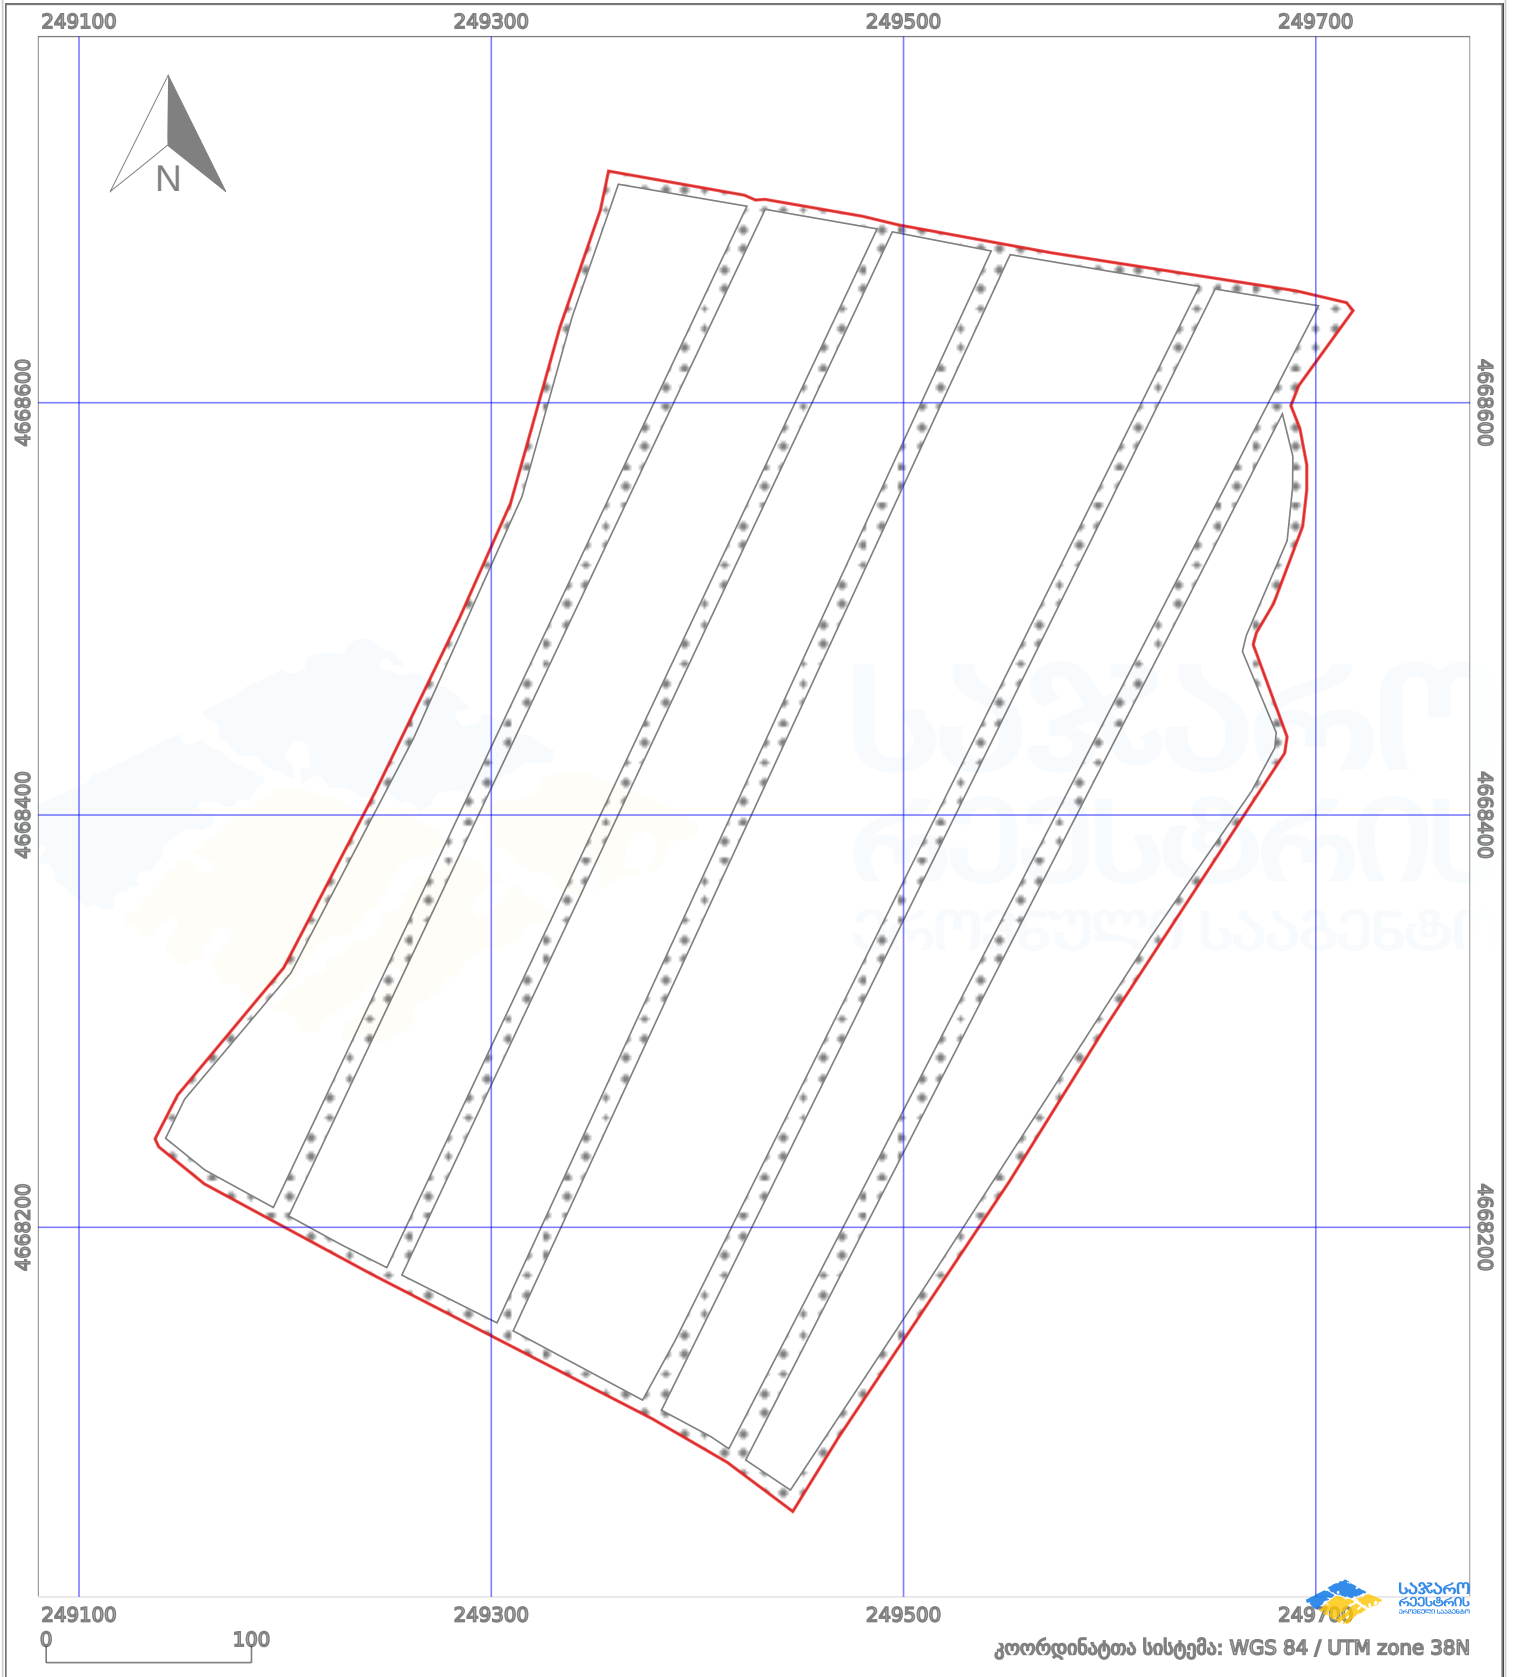

პირობითი აღნიშვნები:

- ნაკვეთის საზღვარი
- მშენებარე ნაგებობა
- 02/4 აშენებული ნაგებობა
- ქარსაფარი ბოლი
- საზოგადოებრივი ნაგებობა
- ტყის ფონდი
- ვალდებულება