



საკადასტრო გეგმა

საჯარო რეესტრის ეროვნული
სააგენტო

საკადასტრო კოდი: **47.12.32.019**

განცხადების ნომერი: **892018333534**


მომზადების თარიღი: **23/04/2018**

ნაკვეთის დანიშნულება:

ფართობი:

არასასოფლო საშენი

800 კვ.მ (WGS 84 / UTM zone 38N)

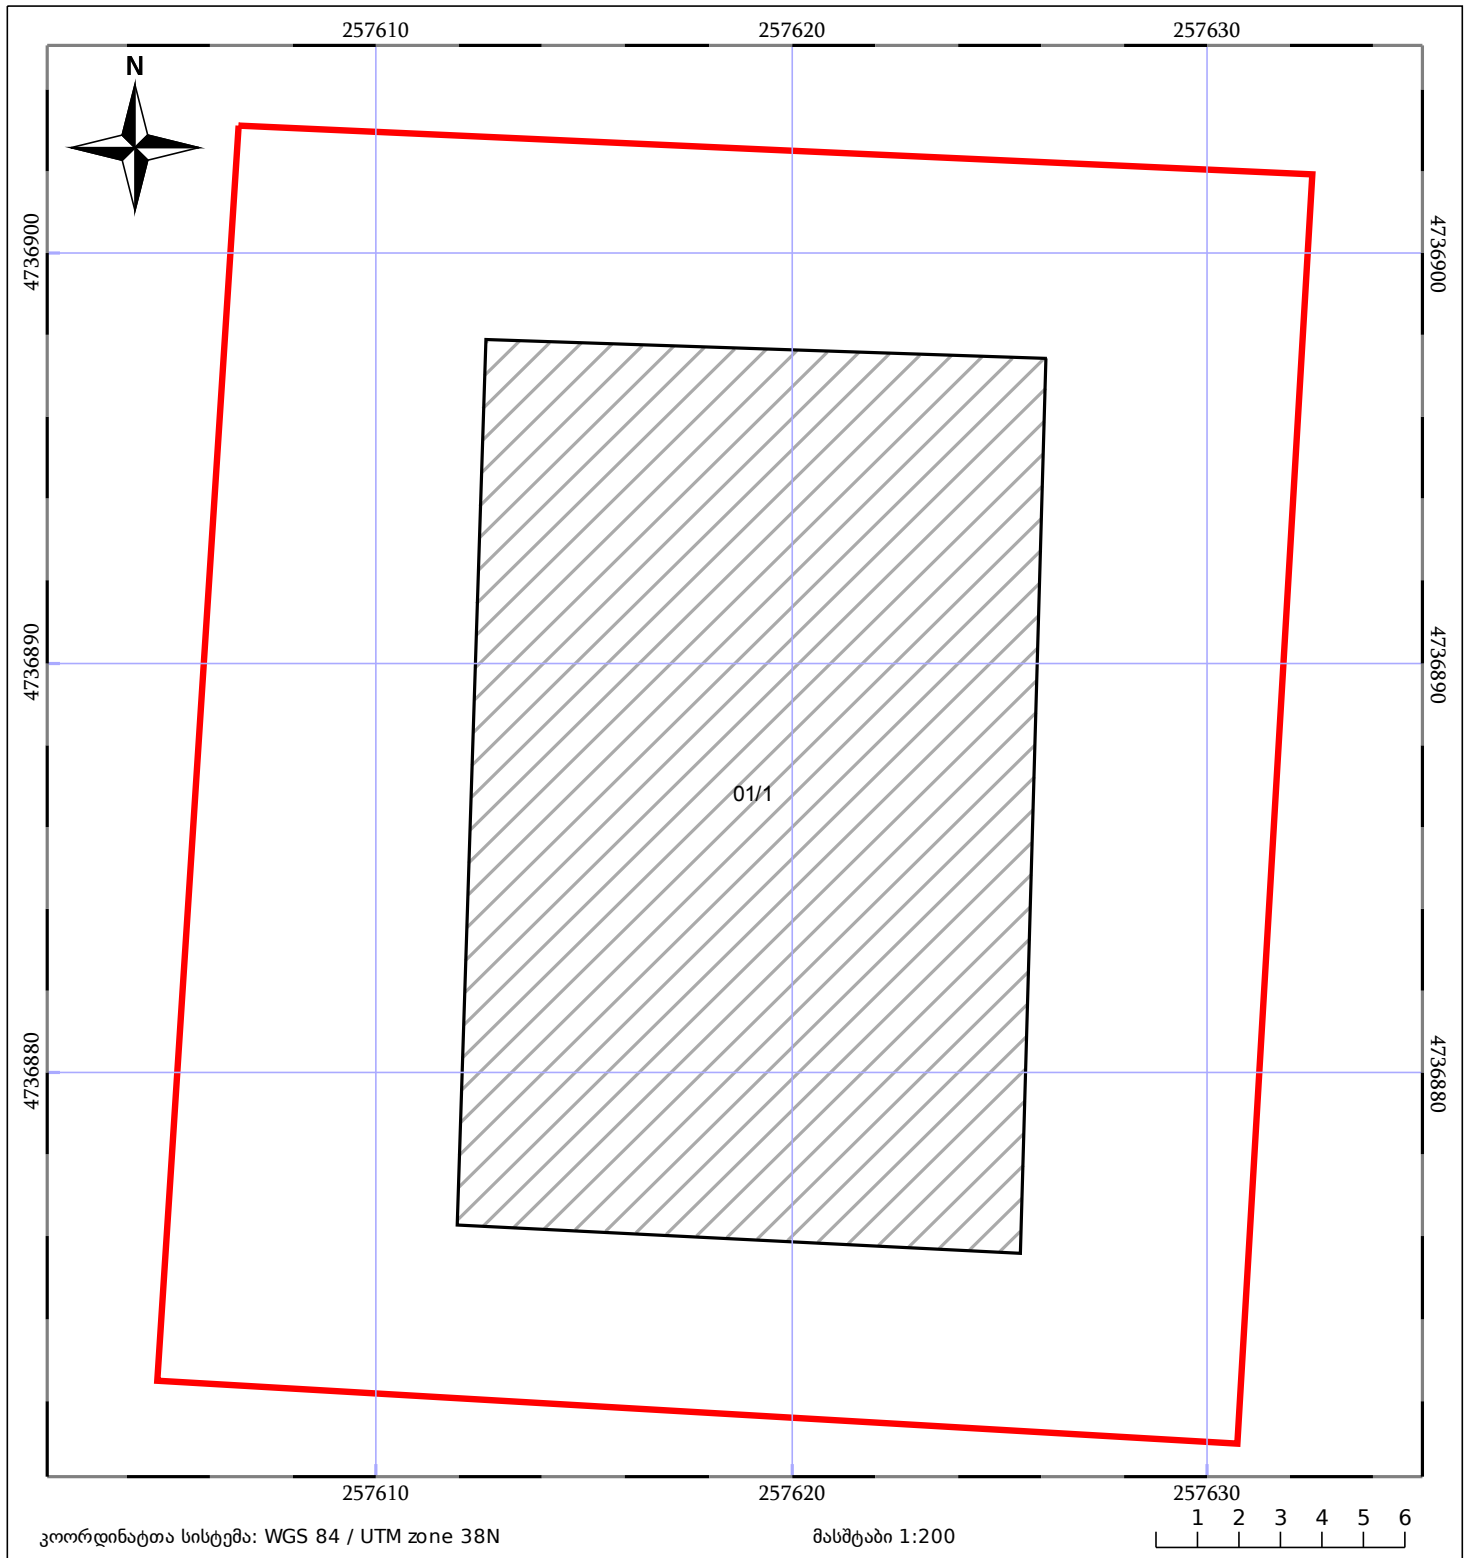

05/25	მშენებარე ნაგებობა	05/25	შენობა/ნაგებობა		ტყის ფონდი
	ნაკვეთის საკადასტრო საზღვარი		ხაზობრივი ნაგებობა		ვალდებულება