



საკადასტრო გეგმა

საჯარო რეესტრის ეროვნული
სააგენტო

საკადასტრო კოდი: **02.06.01.084**

განცხადების ნომერი: **882023133755**


მომზადების თარიღი: **01/03/2023**

ნაკვეთის დანიშნულება:

არასასოფლო სამეურნეო

ფართობი:

348072 კვ.მ (WGS 84 / UTM zone 38N)

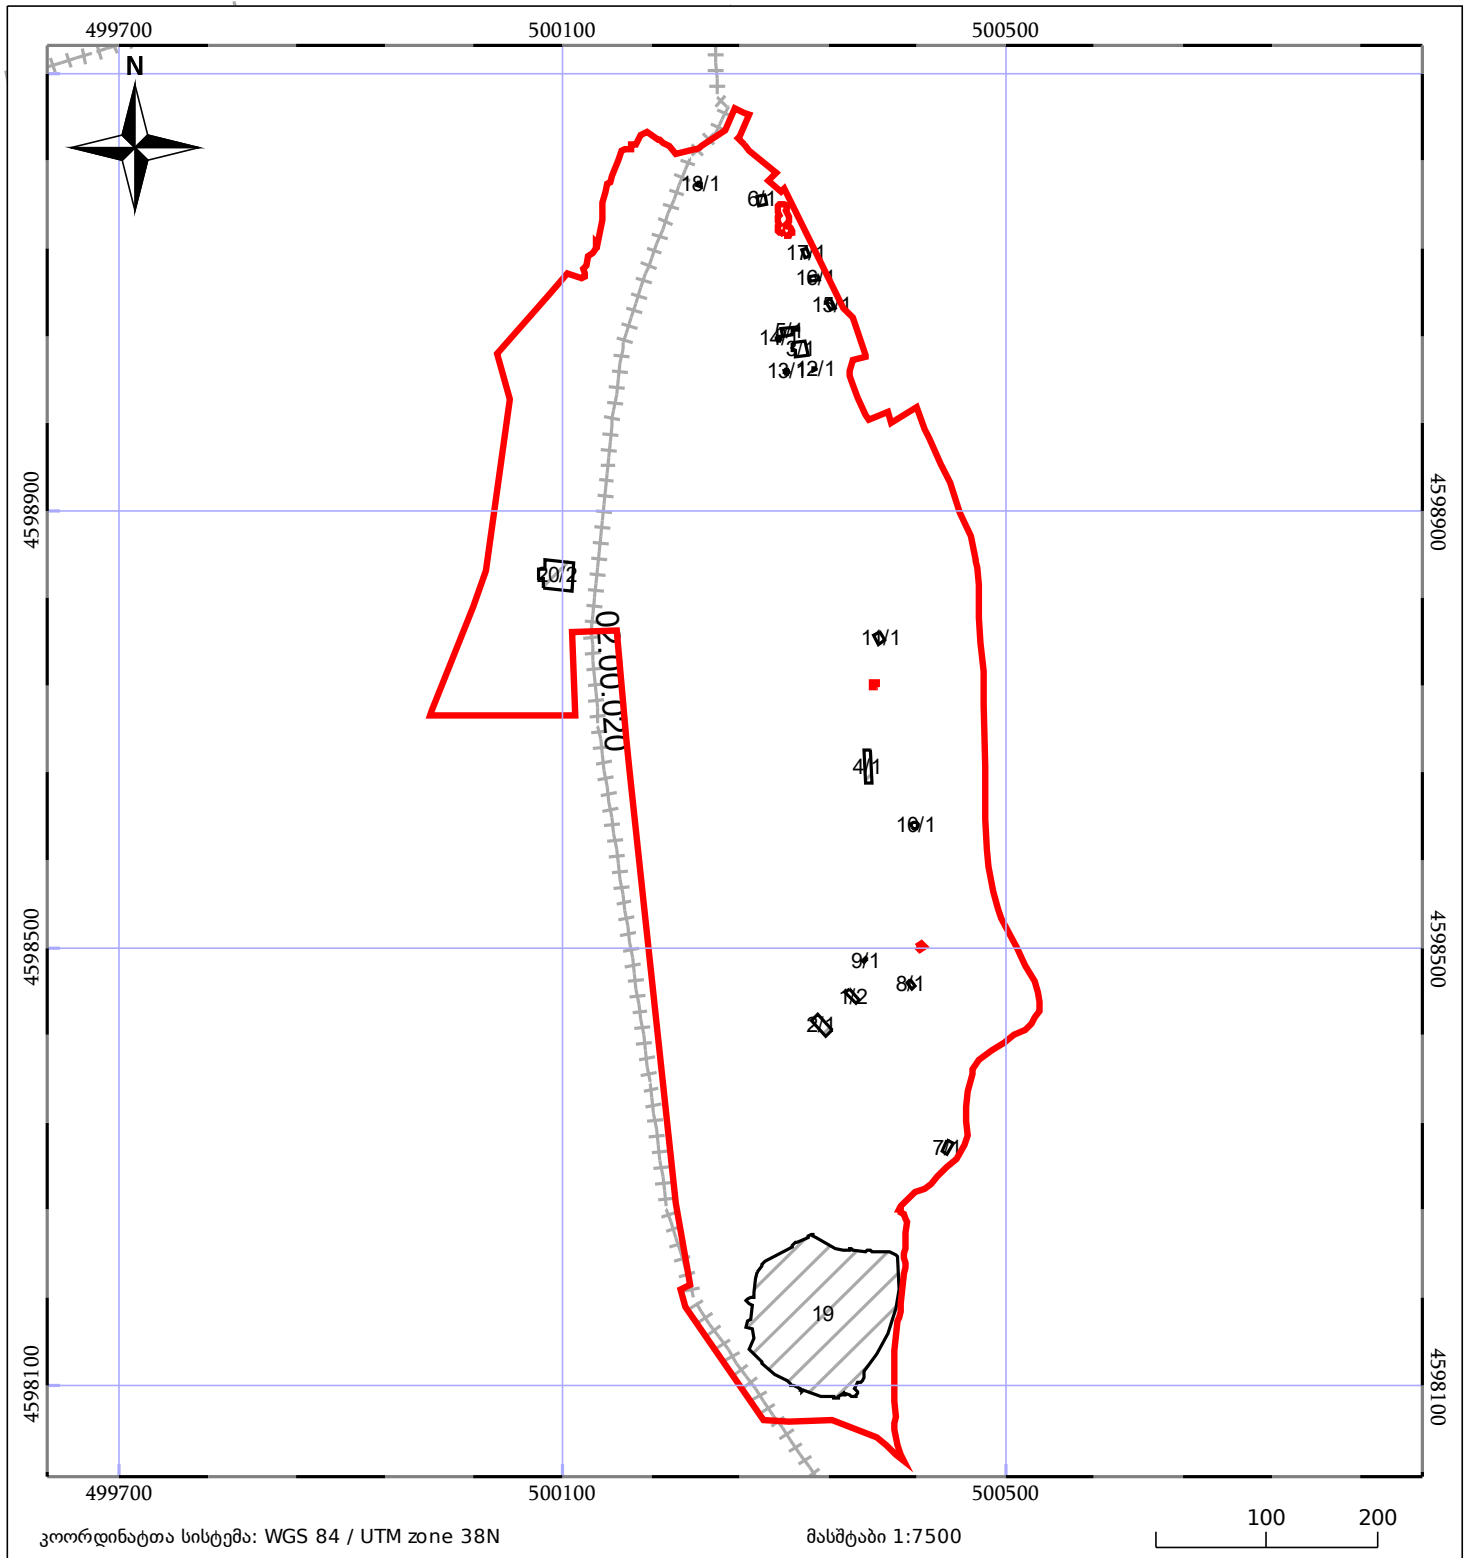

05/25	მშენებარე ნაგებობა		ნაკვეთის საკადასტრო საზღვარი	05/25	შენობა/ნაგებობა
	საზოგადოებრივი ნაგებობა		ტყის ფონდი		ვალდებულება