



საკადასტრო გეგმა

საჯარო რეესტრის ეროვნული
სააგენტო

საკადასტრო კოდი: **45.11.22.063**

განცხადების ნომერი: **882021337722**

მომზადების თარიღი: **28/04/2021**

ნაკვეთის დანიშნულება:

ფართობი:

ვალდებულების ფართობი :


სასოფლო-სამეურნეო(სახნავი)

869889 კვ.მ (WGS 84 / UTM zone 38N)

869658 კვ.მ (WGS 84 / UTM zone 37N)

13040 კვ.მ (WGS 84 / UTM zone 38N)

13037 კვ.მ (WGS 84 / UTM zone 37N)

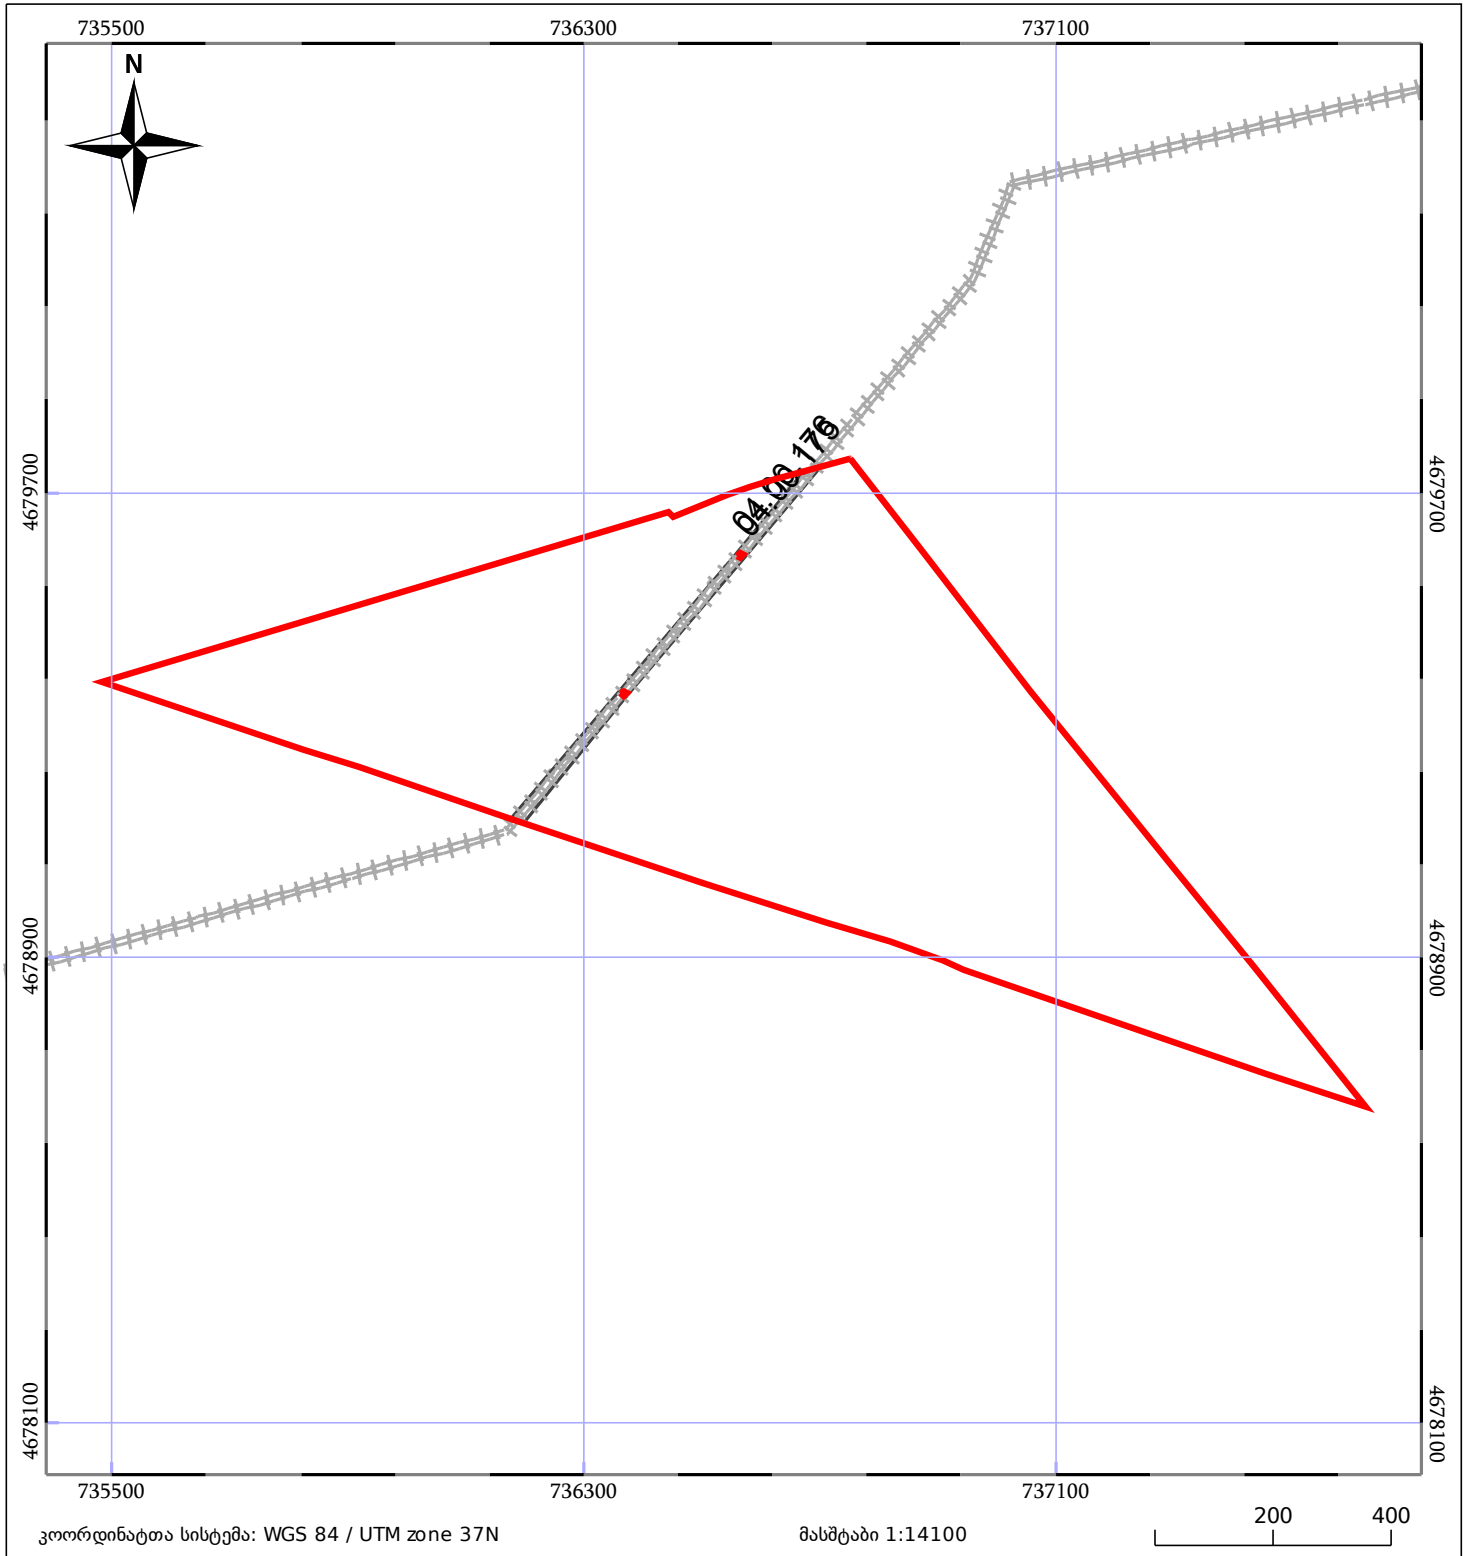

05/25	მშენებარე ნაგებობა	05/25	შენობა/ნაგებობა		ტყის ფონდი
	ნაკვეთის საკადასტრო საზღვარი		ხაზობრივი ნაგებობა		ვალდებულება