



საკადასტრო გეგმა

საქართველოს ეროვნული
სააგენტო

საკადასტრო კოდი:

63.18.35.639

ნაკვეთის დანიშნულება:

არასასოფლო სამეურნეო

განცხადების ნომერი:


882022243201

ფართობი:

10380 კვ.მ (WGS 84 / UTM zone 38N)

მომზადების თარიღი:

11/04/2022

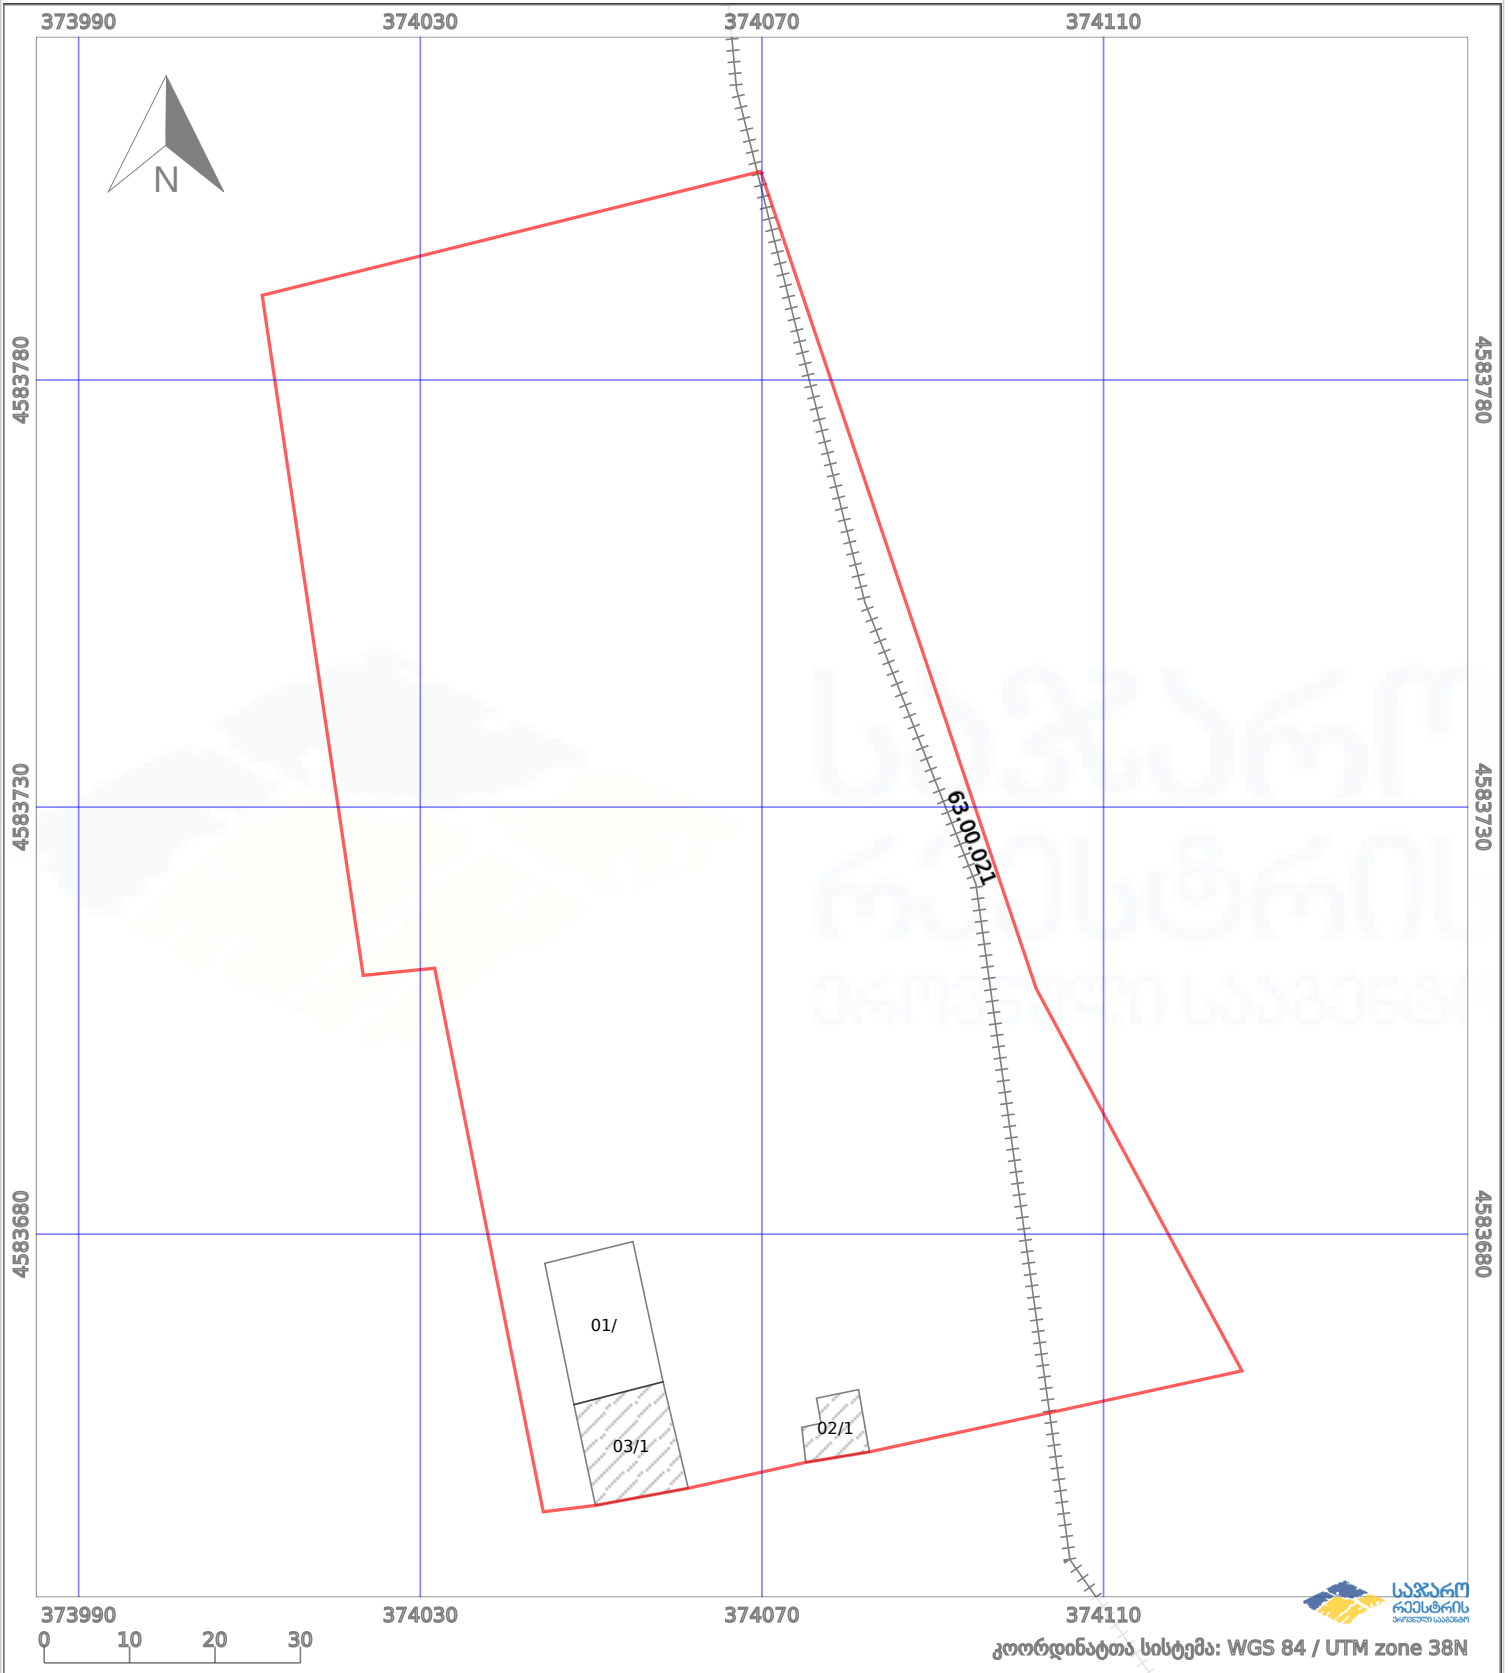

პირობითი აღნიშვნები:

	ნაკვეთის საზღვარი		მშენებარე ნაგებობა		აშენებული ნაგებობა		ქარსაფარი ზოლი
	საზღვარი ნაგებობა		ტყის ფონდი		ვალდებულება		