



საკადასტრო გეგმა

საჯარო რეესტრის ეროვნული
სააგენტო

საკადასტრო კოდი: **45.07.23.857**

განცხადების ნომერი: **882019512129**

მომზადების თარიღი: **16/08/2019**


ნაკვეთის დანიშნულება:

ფართობი:

არასასოფლო სამეურნეო

25 კვ.მ (WGS 84 / UTM zone 38N)

25 კვ.მ (WGS 84 / UTM zone 37N)

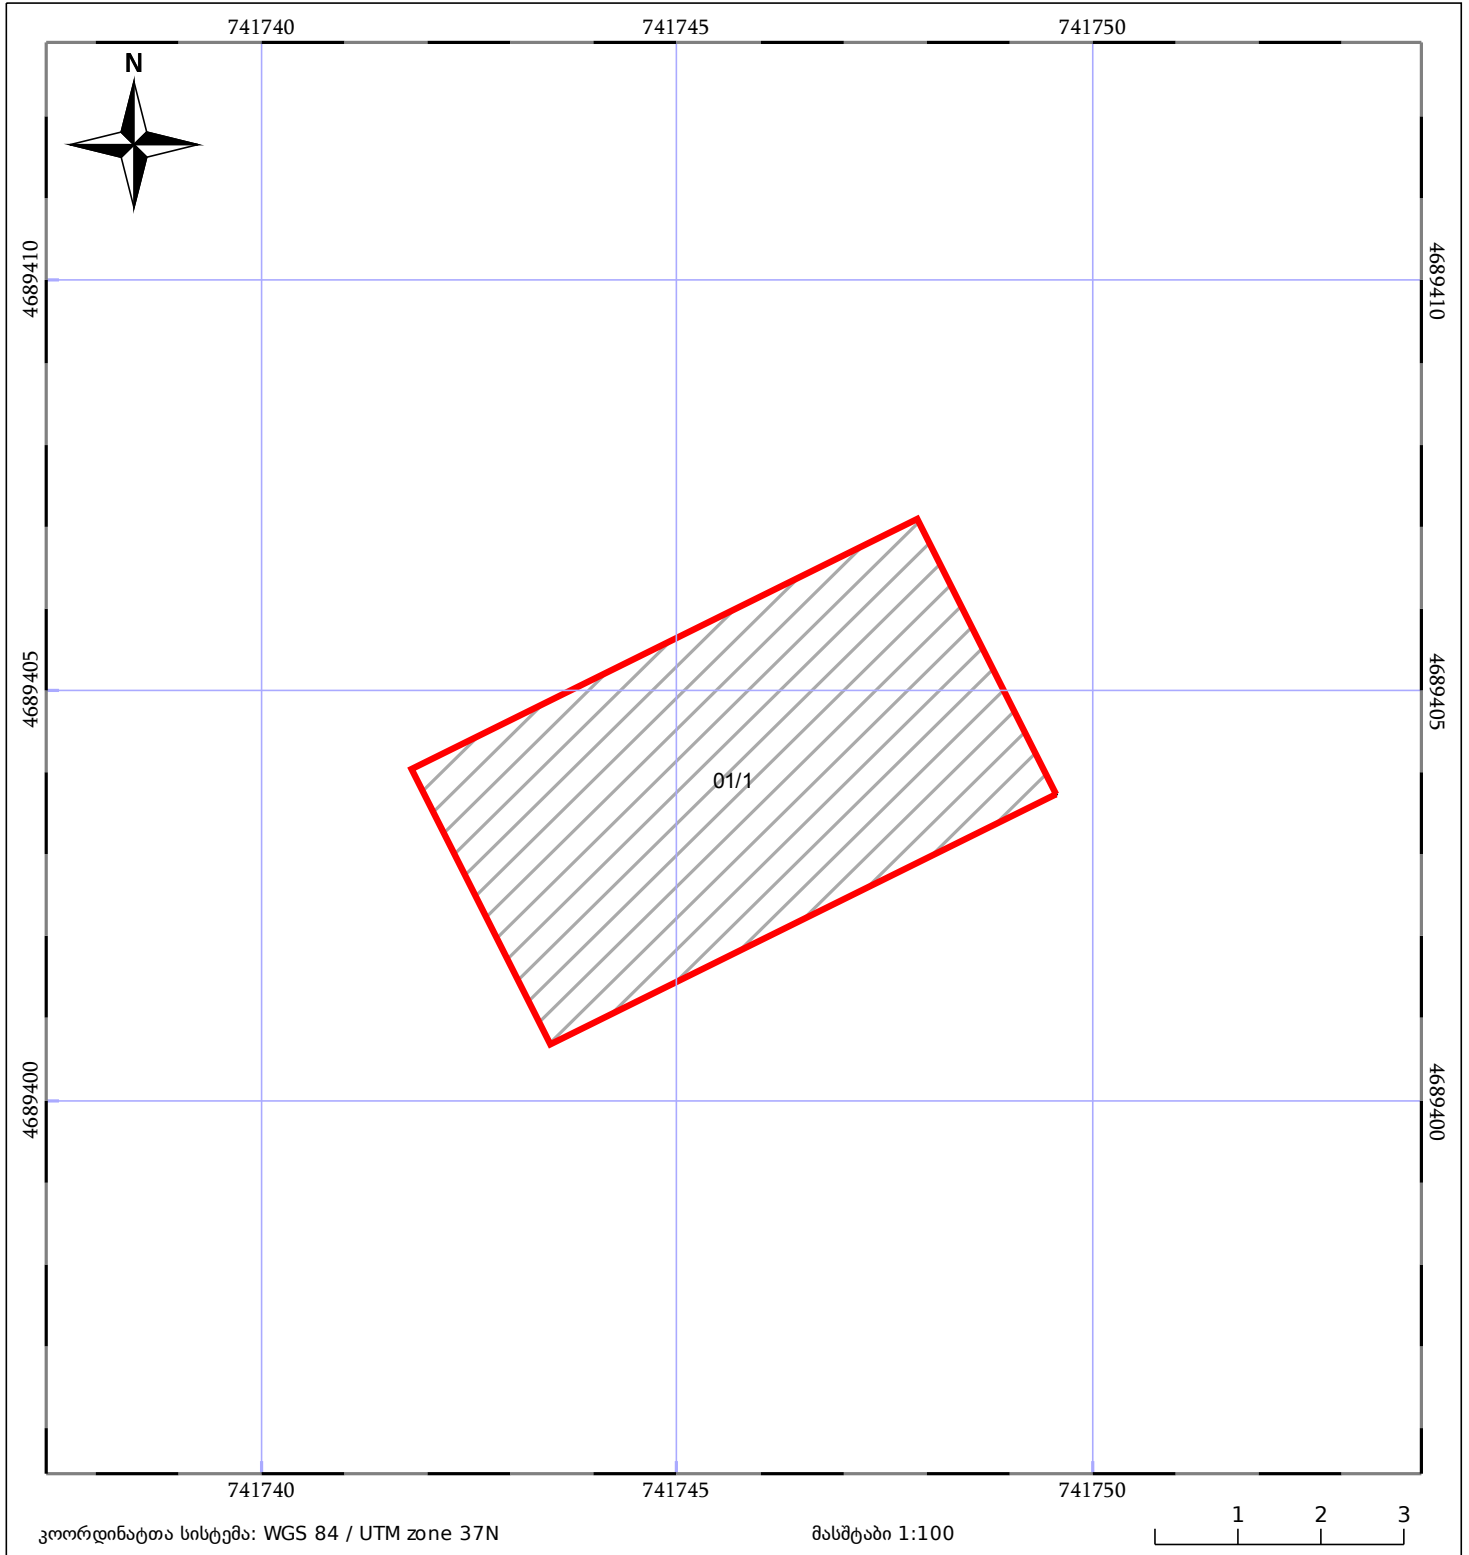

05/25 მშენებარე ნაგებობა	05/25 შენობა/ნაგებობა	ტყის ფონდი
ნაკვეთის საკადასტრო საზღვარი	საზოგადოებრივი ნაგებობა	ვალდებულება