




საკადასტრო გეგმა

საჯარო რეესტრის ეროვნული
სააგენტო

საკადასტრო კოდი: **53.20.31.626**
განცხადების ნომერი: **882022242878**
მომზადების თარიღი: **11/04/2022**

ნაკვეთის დანიშნულება: **არასასოფლო სამეურნეო**
ფართობი: **1741 კვ.მ (WGS 84 / UTM zone 38N)**

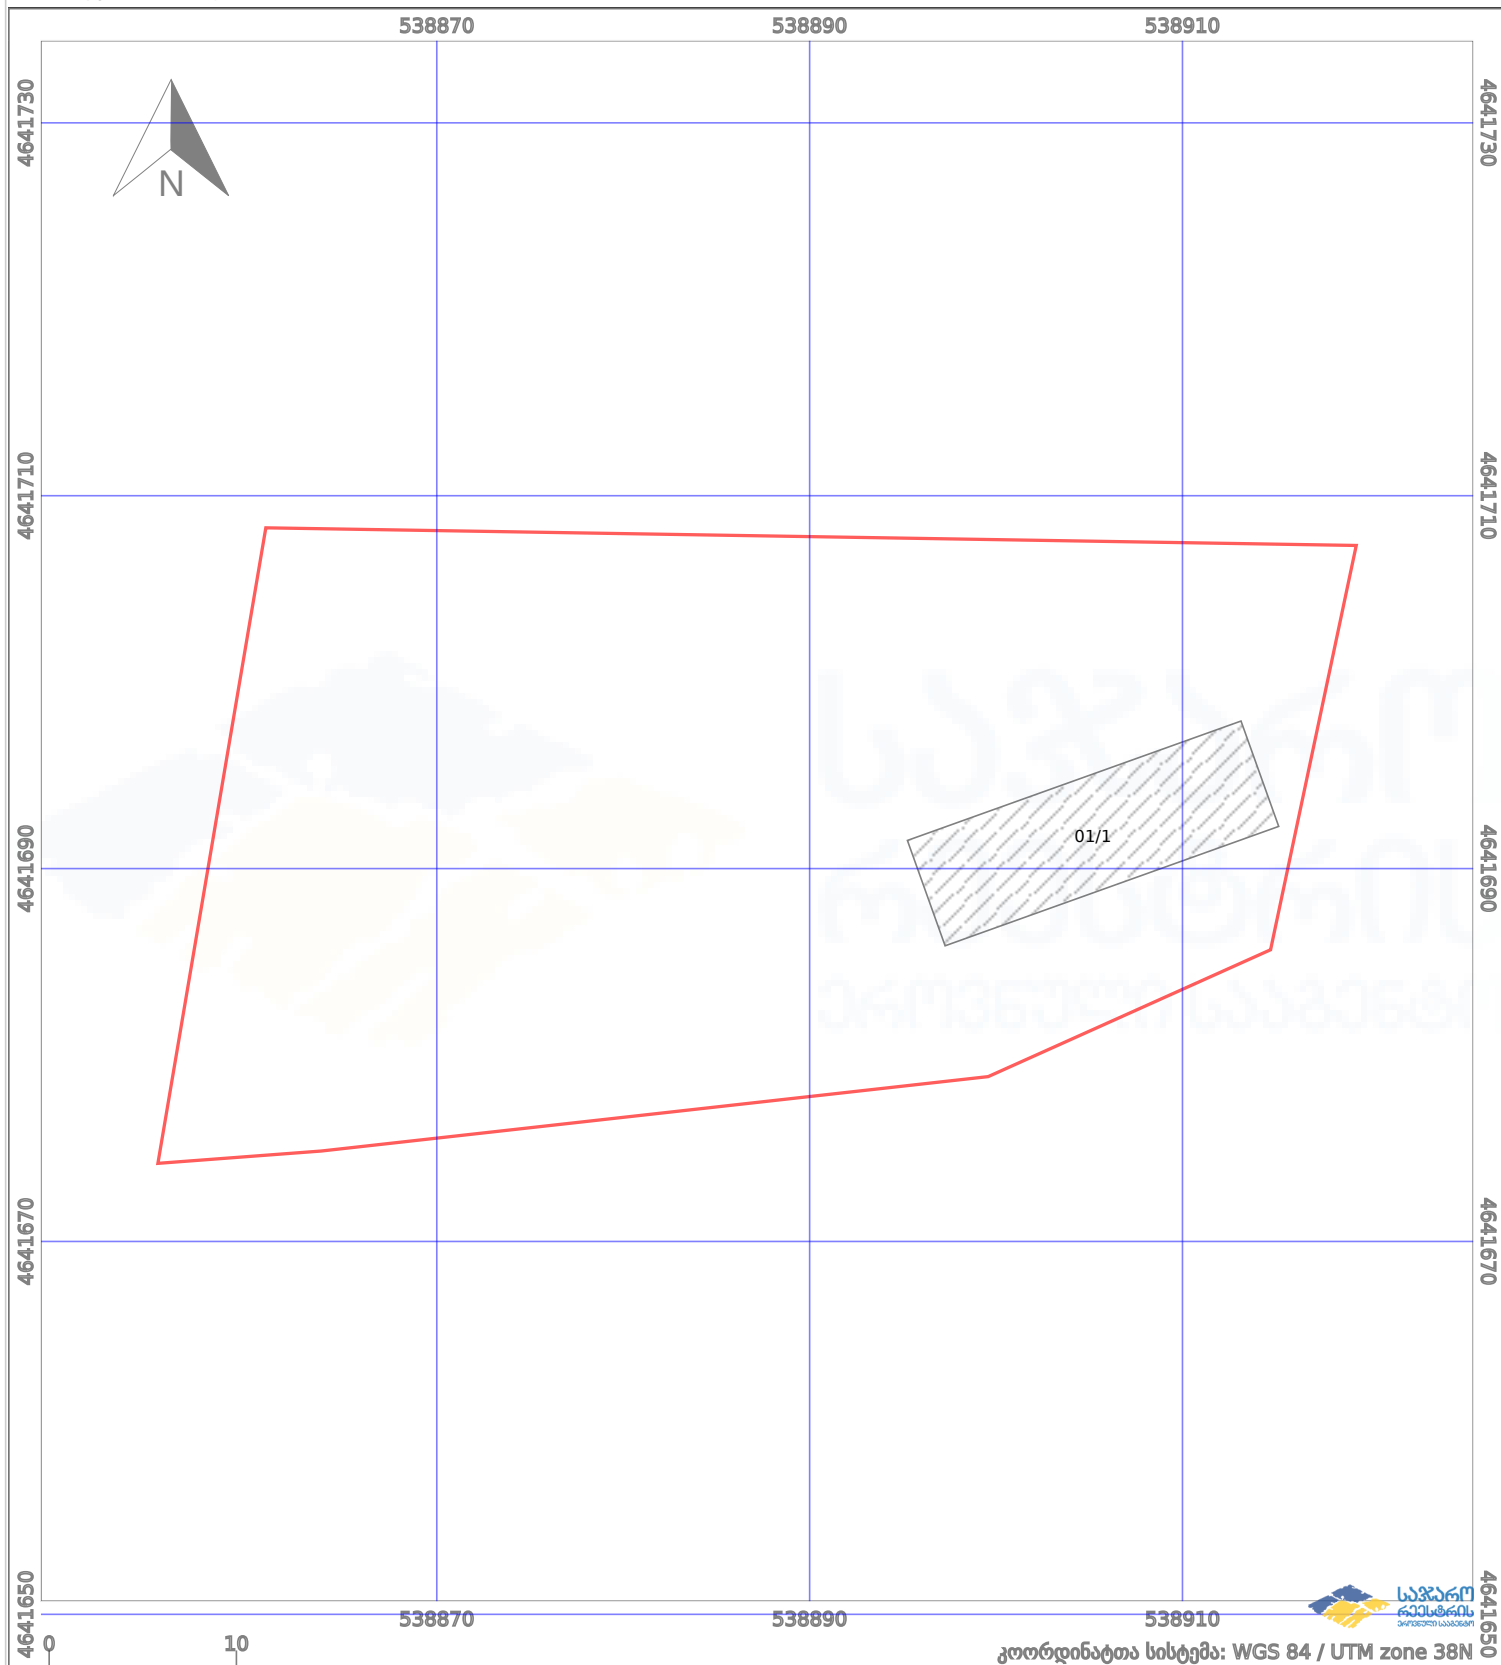

პირობითი აღნიშვნები:

	ნაკვეთის საზღვარი		მშენებარე ნაგებობა		02/4	აშენებული ნაგებობა		ქარსაფარი ზოლი
	საზოგადოებრივი ნაგებობა		ტყის ფონდი			ვალდებულება		