



საკადასტრო გეგმა

საჯარო რეესტრის ეროვნული
სააგენტო

საკადასტრო კოდი:

83.14.06.668

ნაკვეთის დანიშნულება:

სასოფლო-სამეურნეო(სახნავი)

განცხადების ნომერი:


882022086761

ფართობი:

38000 კვ.მ (WGS 84 / UTM zone 38N)

მომზადების თარიღი:

07/02/2022

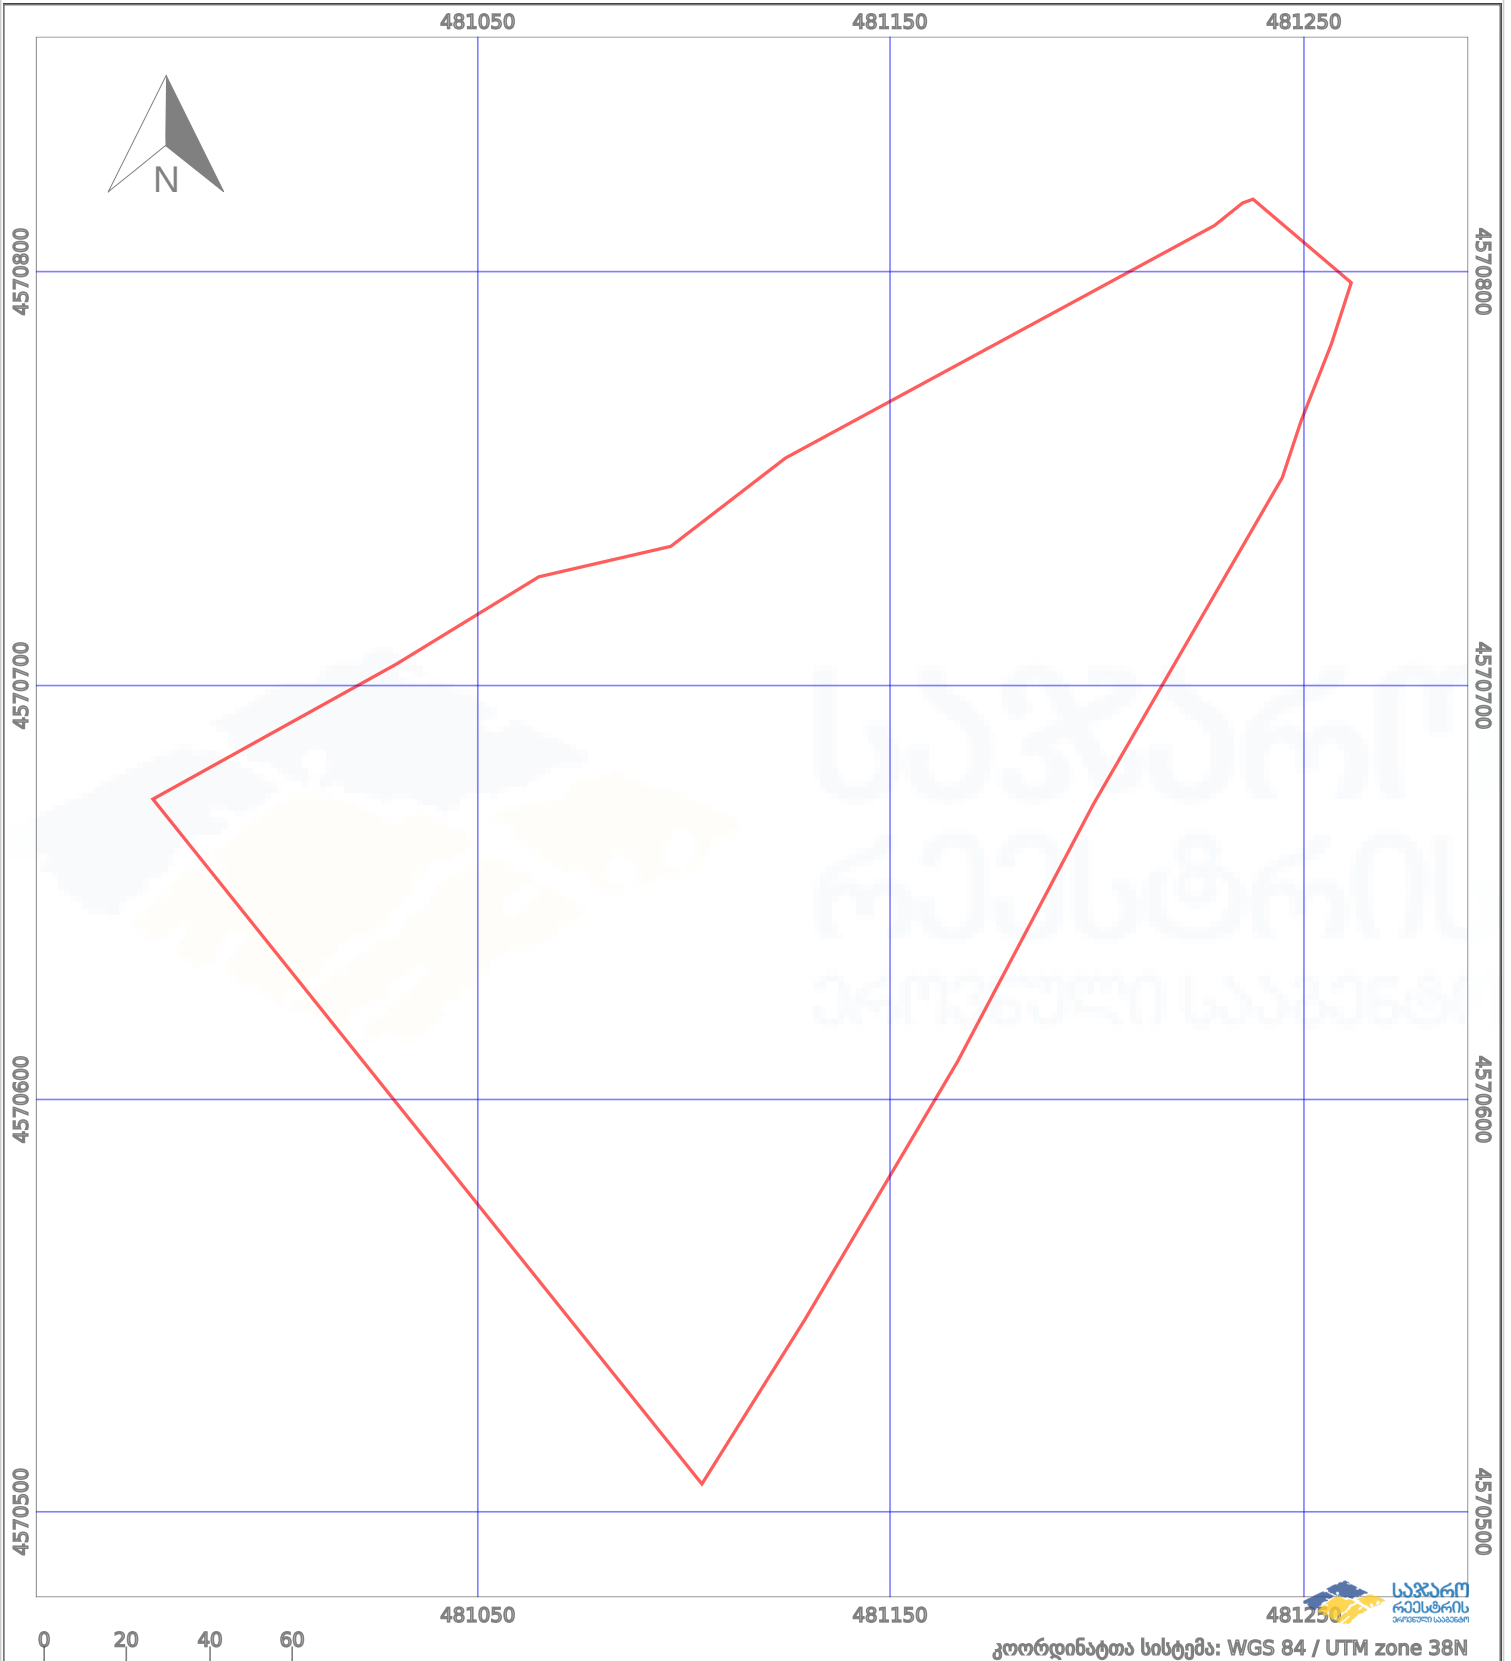

	ნაკვეთის საზღვარი		პირობითი აღნიშვნები:		მშენებარე ნაგებობა		აშენებული ნაგებობა
	საზღვარი ნაგებობა		ტყის ფონდი		ვალდებულება		