



საკადასტრო გეგმა

საჯარო რეესტრის ეროვნული
სააგენტო

საკადასტრო კოდი: **28.14.23.057**

განცხადების ნომერი: **882017213615**


მომზადების თარიღი: **23/03/2017**

ნაკვეთის დანიშნულება:

ფართობი:

არასასოფლო სამეურნეო

115 კვ.მ (WGS 84 / UTM zone 38N)

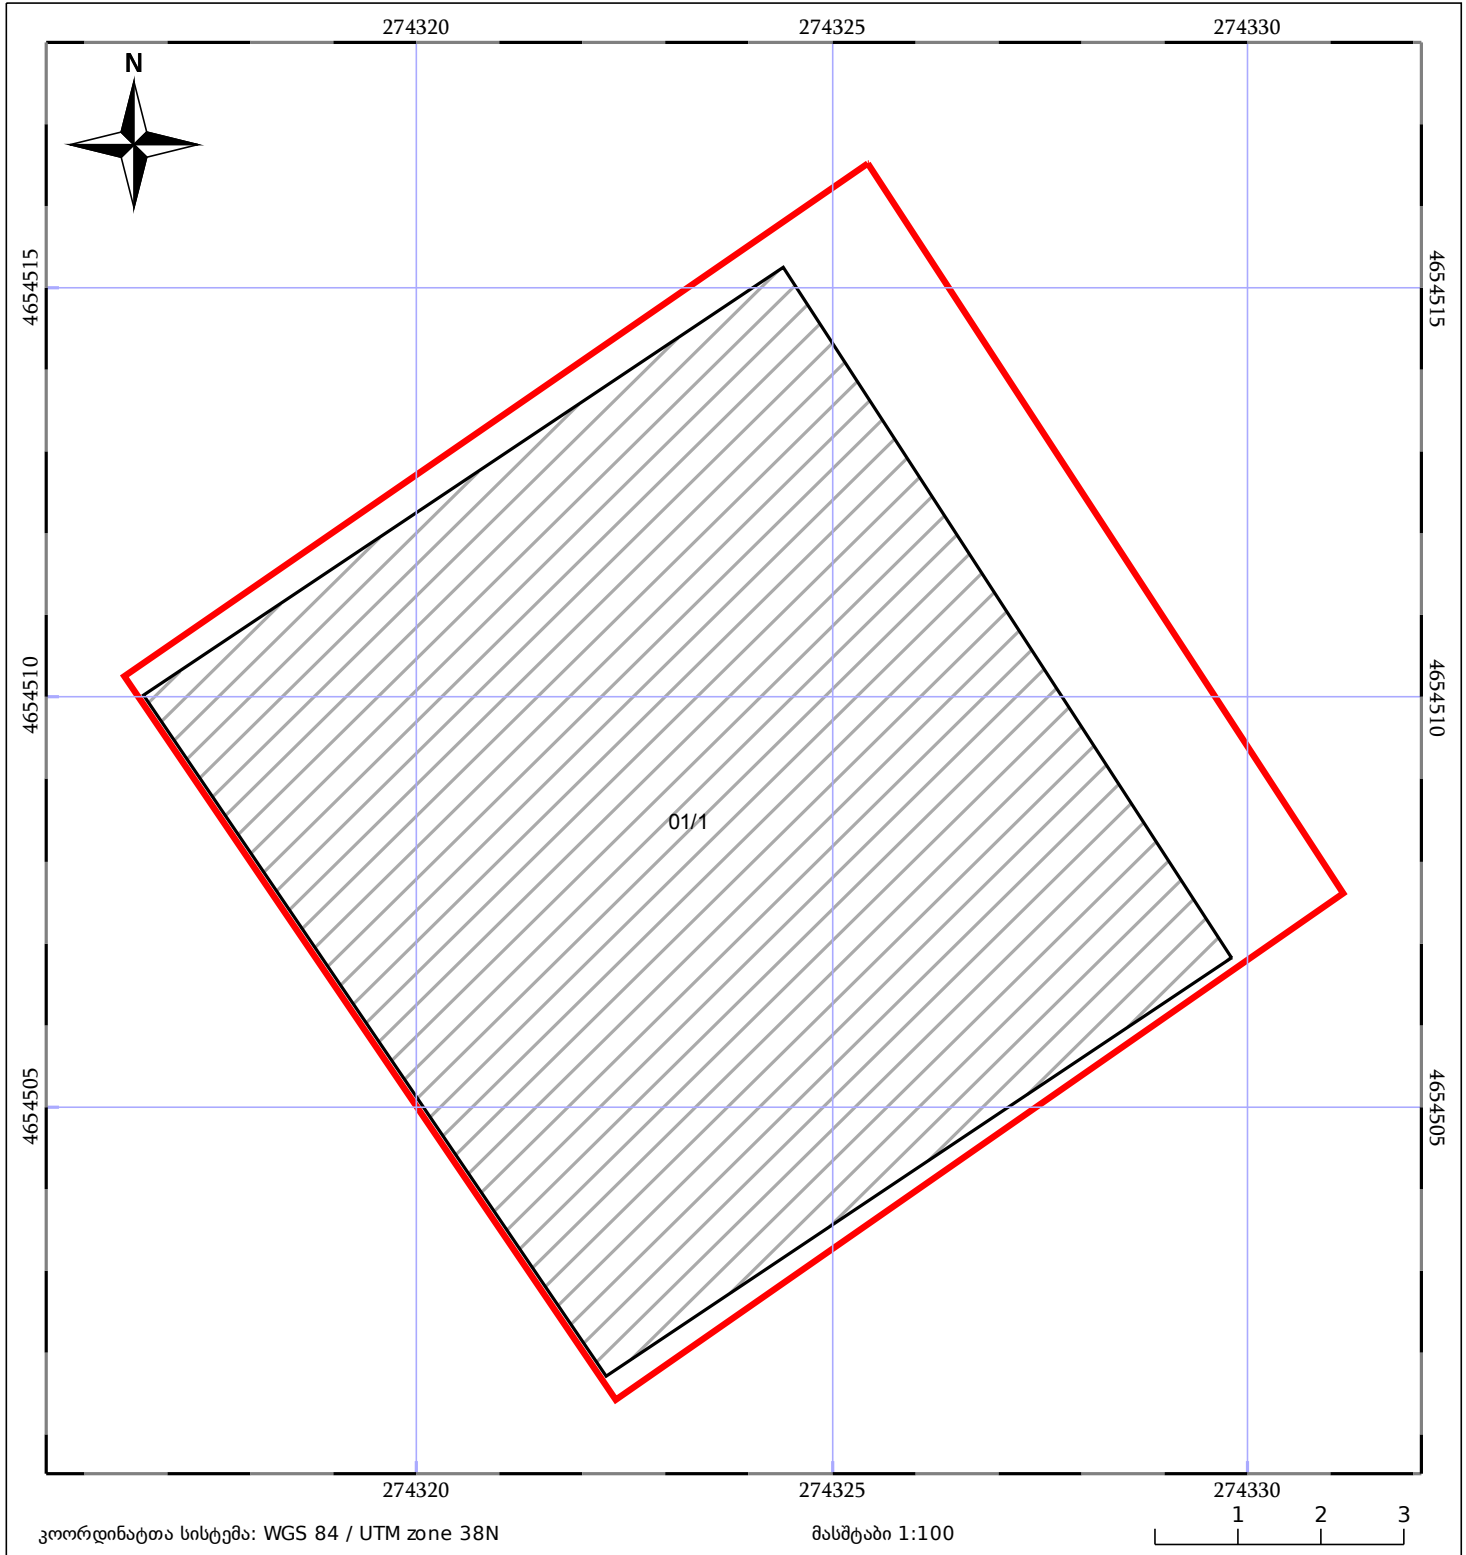

ნაკვეთის საკადასტრო საზღვარი	ხაზობრივი ნაგებობა	ტყის ფონდი
შენობა/ნაგებობა	მშენებარე ნაგებობა	ვალდებულება