



საკადასტრო გეგმა

საჯარო რეესტრის ეროვნული
სააგენტო

საკადასტრო კოდი: **03.01.24.963**

განცხადების ნომერი: **882021315709**


მომზადების თარიღი: **21/04/2021**

ნაკვეთის დანიშნულება:

ფართობი:

არასასოფლო სამეურნეო

1100 კვ.მ (WGS 84 / UTM zone 38N)

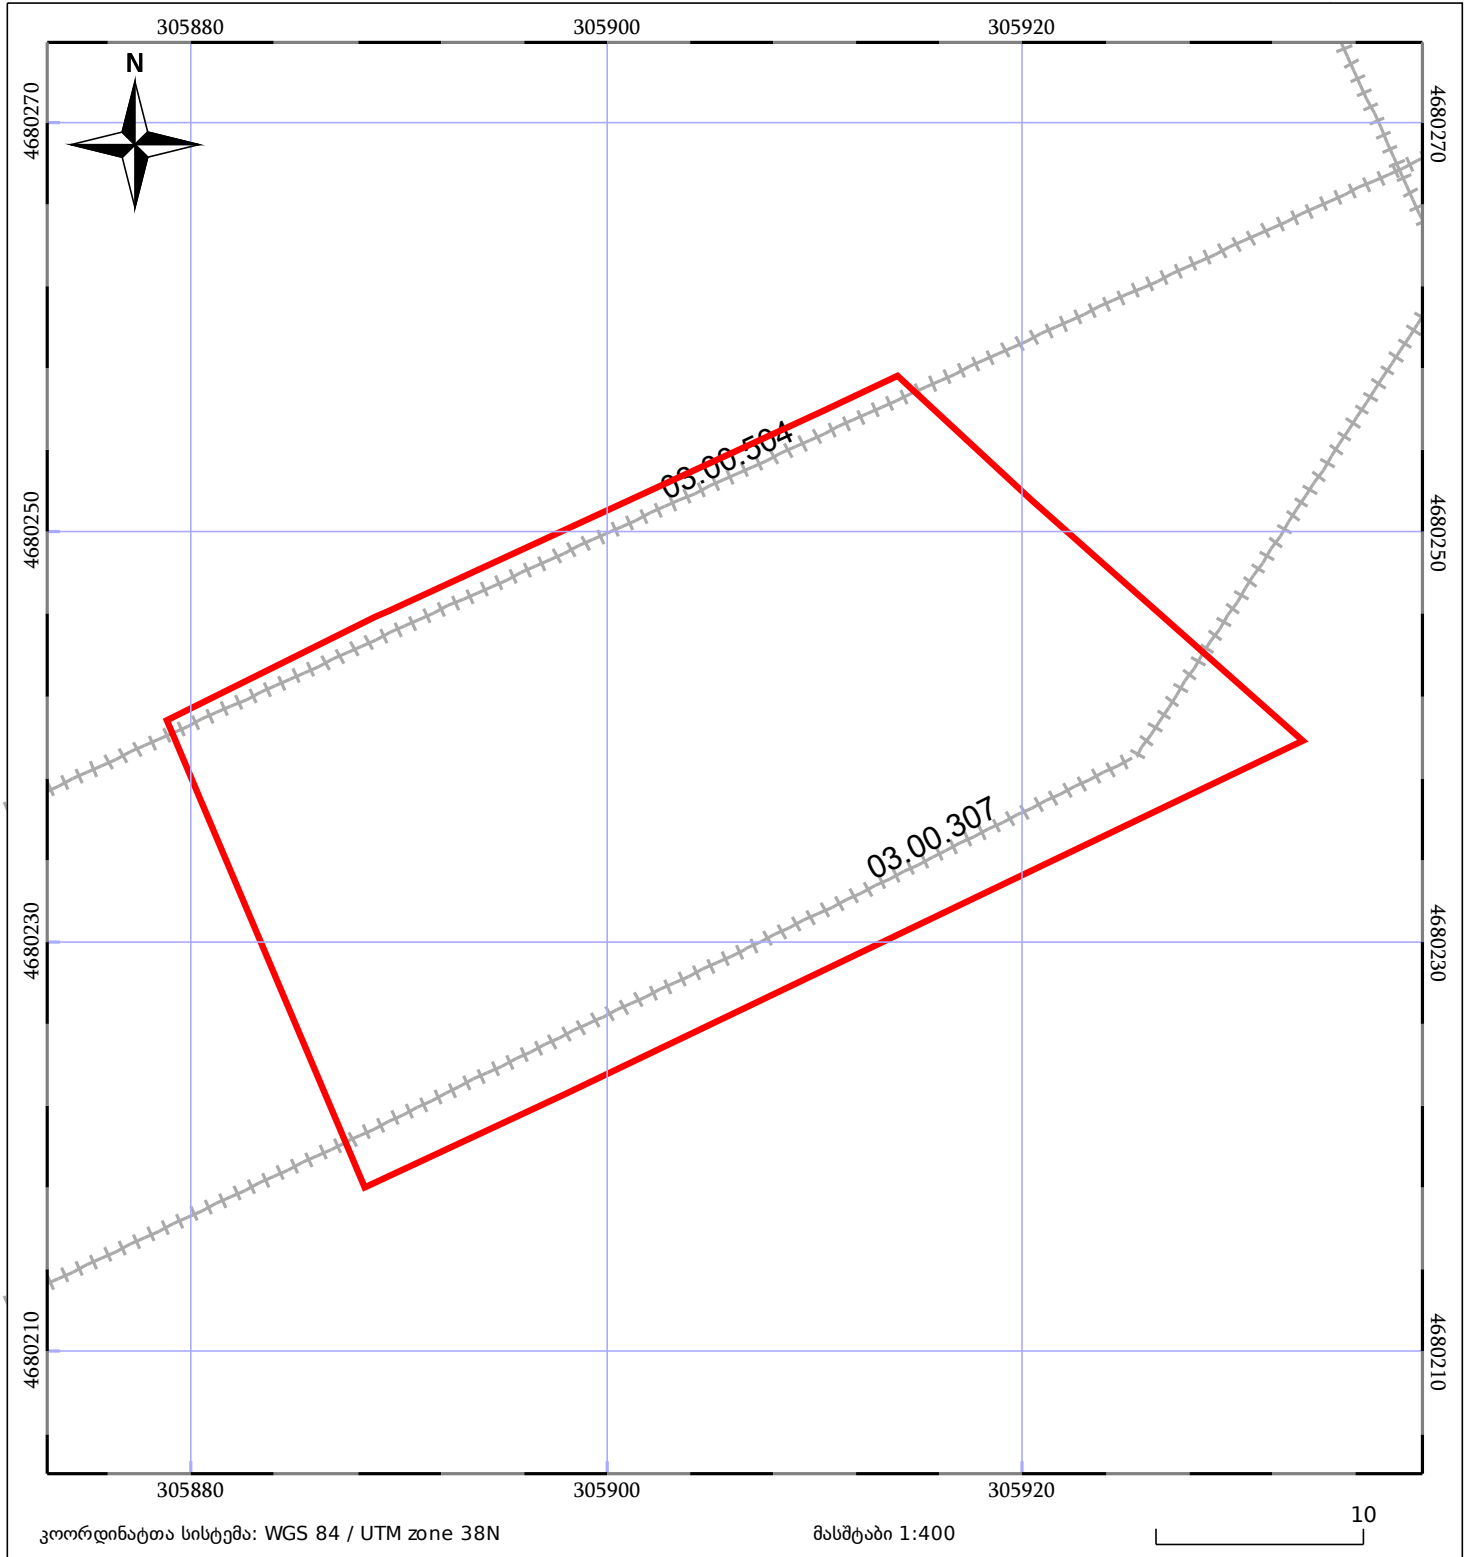

05/25	მშენებარე ნაგებობა		ნაკვეთის საკადასტრო საზღვარი	05/25	შენობა/ნაგებობა
	საზოგადოებრივი ნაგებობა		ტყის ფონდი		ვალდებულება