




საქართველოს იუსტიციის სამინისტრო
საჯარო რეგისტრის ეროვნული სააგენტო
საკადასტრო გეგმა

მიწის ნაკვეთის საკადასტრო კოდი: 03 04 31 287
ბანცხალების რეგისტრაციის ნომერი: 882013456636
მიწის ნაკვეთის ფართობი: 65 კვ.მ.
დანომუშავება: არასასოფლო-სამეურნეო
კატეგორია:
მომზადების თარიღი: 26.09.13

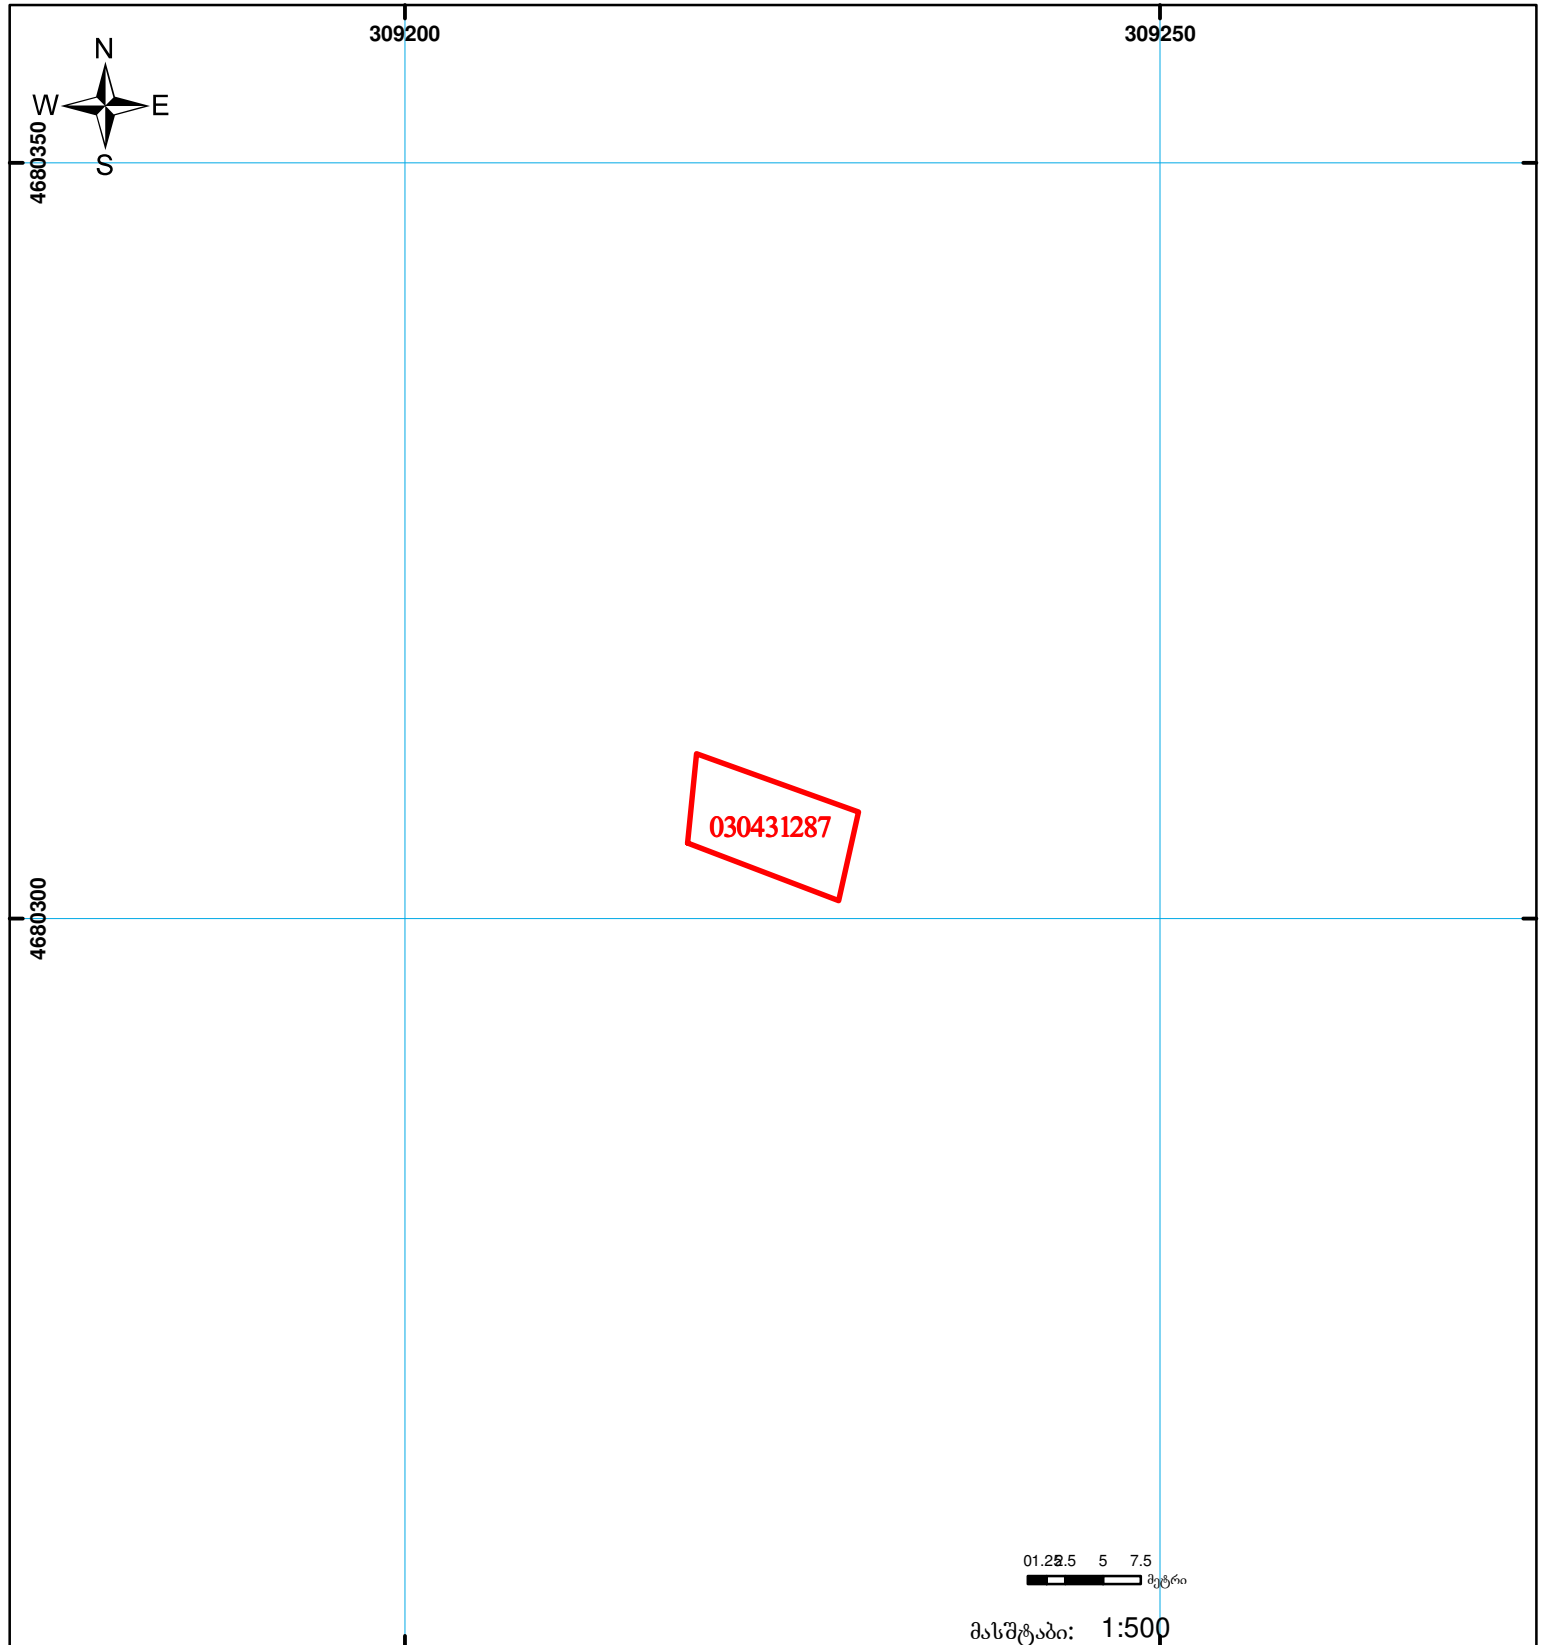

შენიშვნა-ნაგებობა,
პირობითი ნომერი/სართულიანობა



ვალდებულება



საზოგადოებრივი ნაგებობა



მიწის ნაკვეთის საკადასტრო საზღვარი



მშენებარე ნაგებობა

00'0
0.00
UTM (საერთაშორისო)
სისტემის კოორდ.