



საკადასტრო გეგმა

საჯარო რეესტრის ეროვნული
სააგენტო

საკადასტრო კოდი: **05.32.06.285**

ნაკვეთის დანიშნულება:


განცხადების ნომერი: **882021233200**

ფართობი:

7017 კვ.მ (WGS 84 / UTM zone 38N)

7012 კვ.მ (WGS 84 / UTM zone 37N)

მომზადების თარიღი: **30/03/2021**

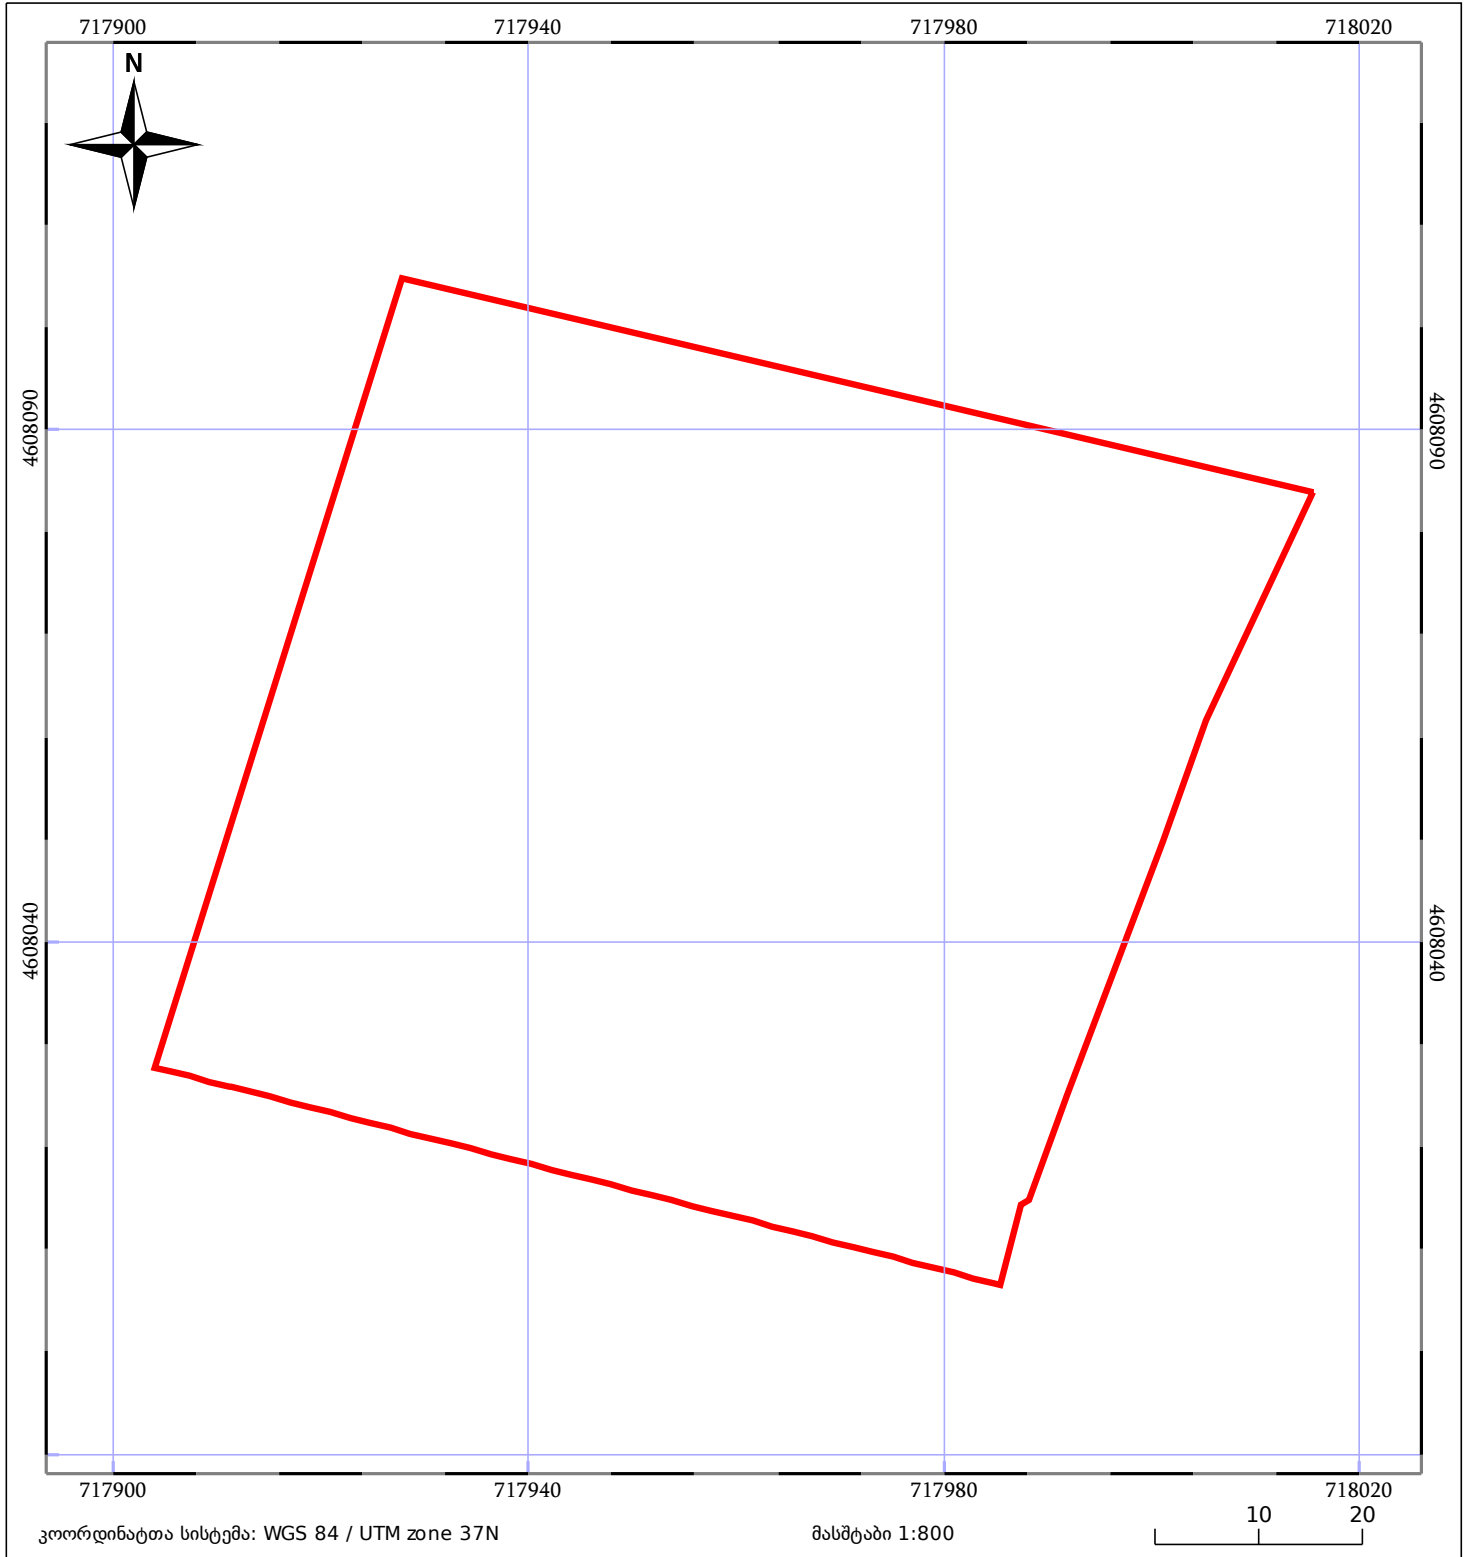

05/25 მშენებარე ნაკებობა	05/25 მენობა/ნაკებობა	ტყის ფონდი
ნაკვეთის საკადასტრო საზღვარი	ხაზობრივი ნაკებობა	ვალდებულება