


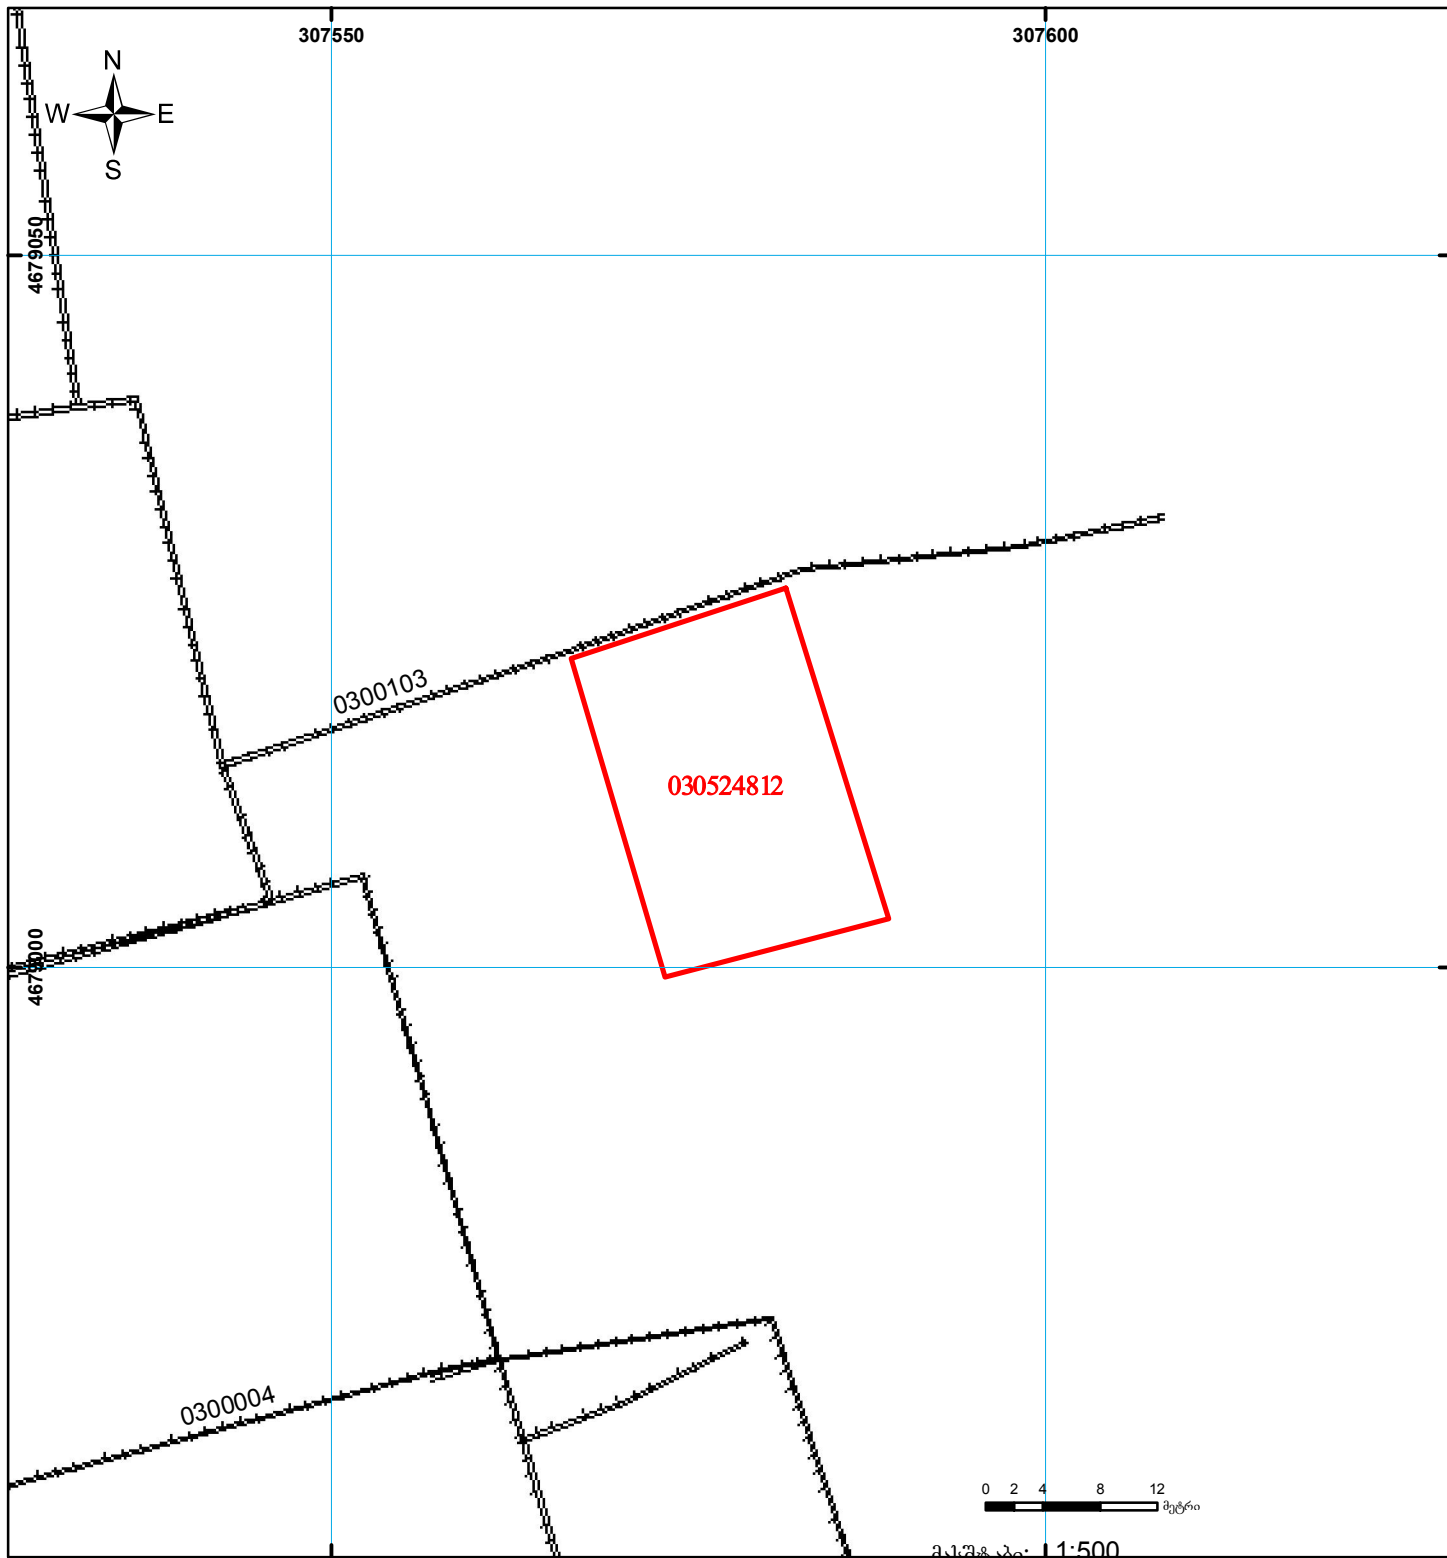

საქართველოს იუსტიციის სამინისტრო
საჯარო რეგისტრის ეროვნული სააგენტო
საკადასტრო გეგმა

მიწის ნაკვეთის საკადასტრო კოდი: 03 05 24 812
ბანკსაღმების რეგისტრაციის ნომერი: 882015381900
მიწის ნაკვეთის ფართობი: 381 კვ.მ.
დანიშნულება: არასასოფლო-სამეურნეო
მომზადების თარიღი: 09.07.15



	შენიშვნა-ნაგებობა, პირობითი ნომერი/სართულიანობა		ვალდებულება		საზოგადოებრივი ნაგებობა		00:00 000
	მიწის ნაკვეთის საკადასტრო საზღვარი		მშენებარე ნაგებობა				UTM (საერთაშორისო) სისტემის კოორდ.