



საკადასტრო გეგმა

საჯარო რეესტრის ეროვნული
სააგენტო

საკადასტრო კოდი: **43.18.41.336**

განცხადების ნომერი: **892018797440**

მომზადების თარიღი: **13/09/2018**


ნაკვეთის დანიშნულება:

ფართობი:

არასასოფლო სამეურნეო

558 კვ.მ (WGS 84 / UTM zone 38N)

558 კვ.მ (WGS 84 / UTM zone 37N)

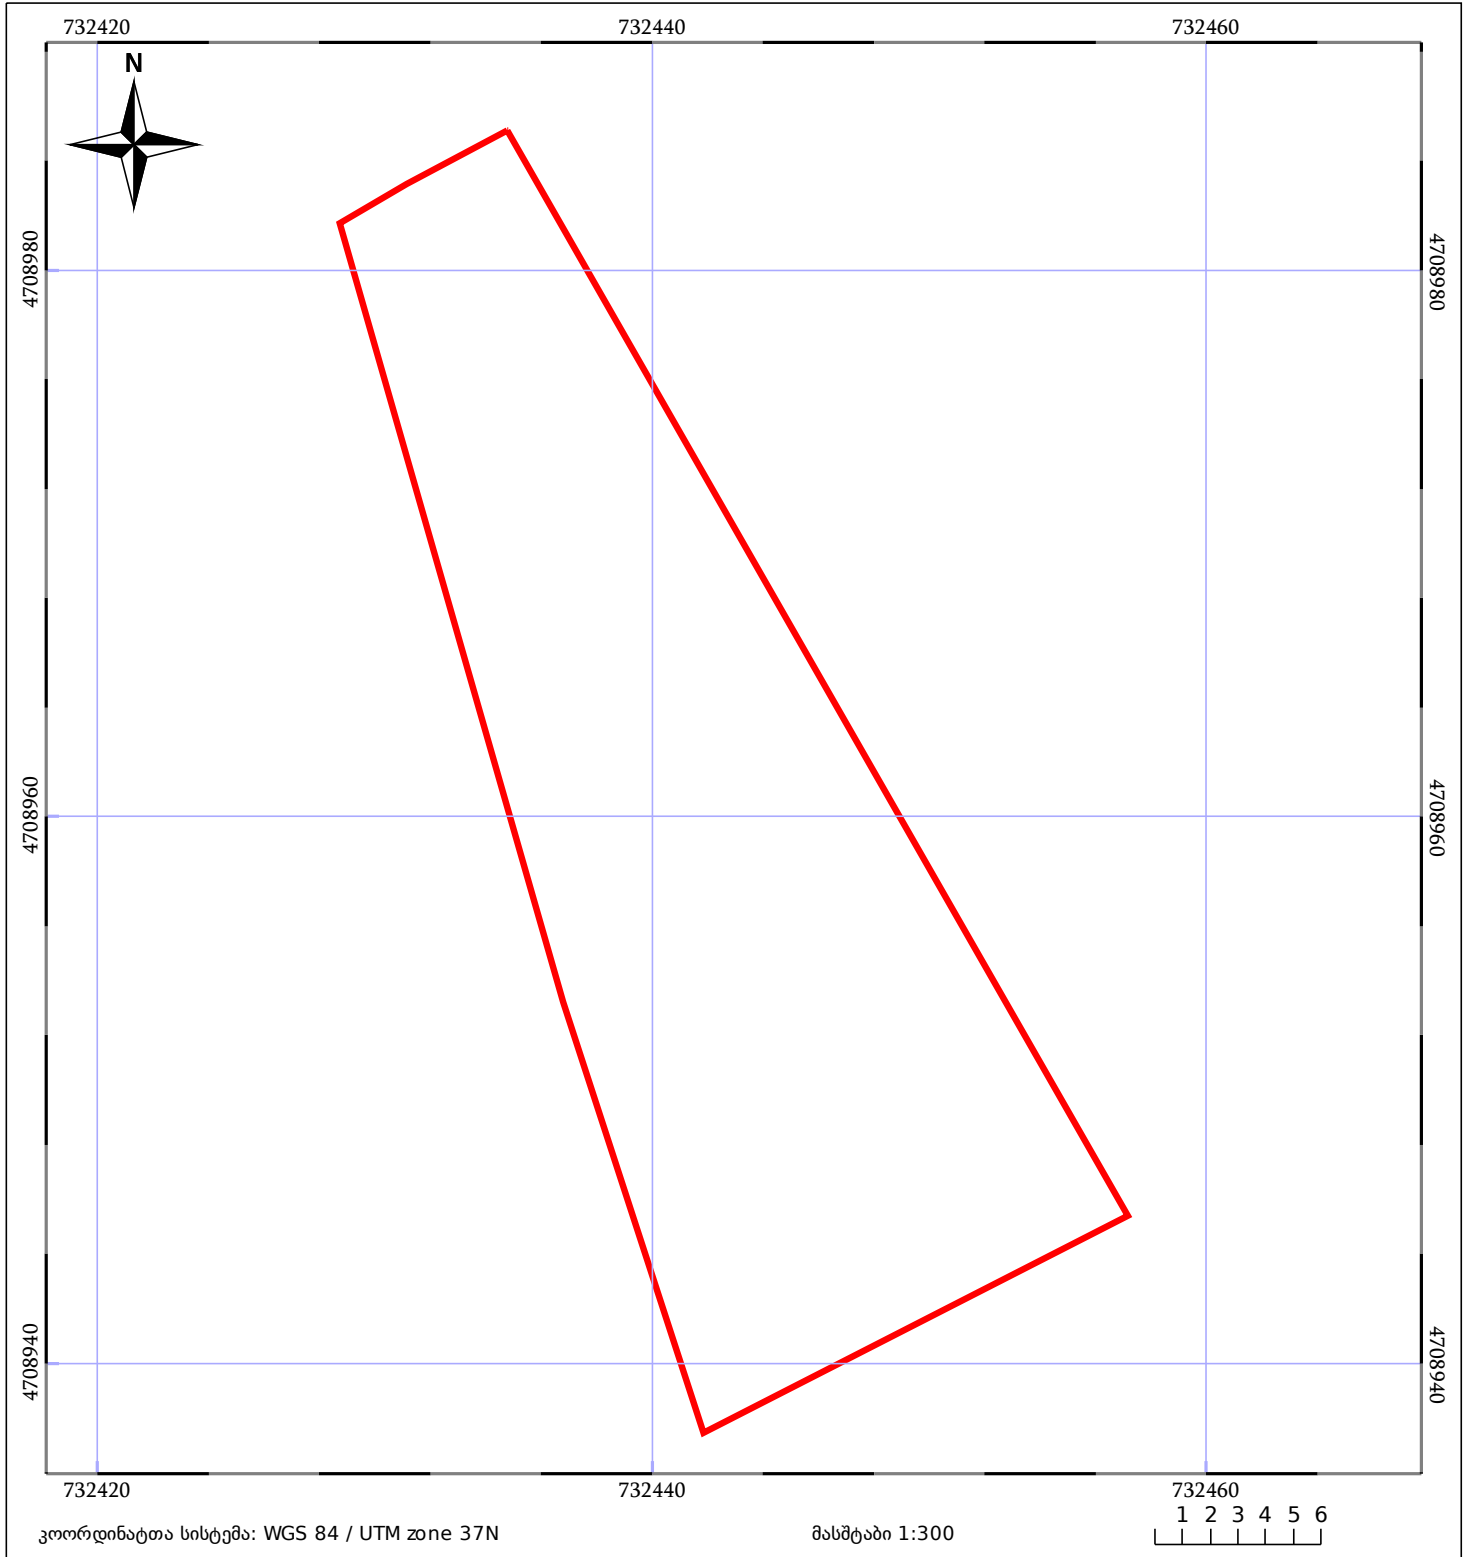

05/25

მშენებარე ნაგებობა

05/25

შენობა/ნაგებობა




ტყის ფონდი



ნაკვეთის საკადასტრო საზღვარი



ხაზობრივი ნაგებობა

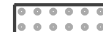

ვალდებულება