




საქართველოს იუსტიციის სამინისტრო
საჯარო რეგისტრის ეროვნული სააგენტო
საკადასტრო გეგმა

მიწის ნაკვეთის საკადასტრო კოდი:
ბანცხალების რეგისტრაციის ნომერი:
მიწის ნაკვეთის ფართობი:
ღანძნულეა:
კატეგორია

05 31 02 065
882012412378
2456 კვ.მ.
არასასოფლო-სამეურნეო

მომზადების თარიღი:

01.08.12

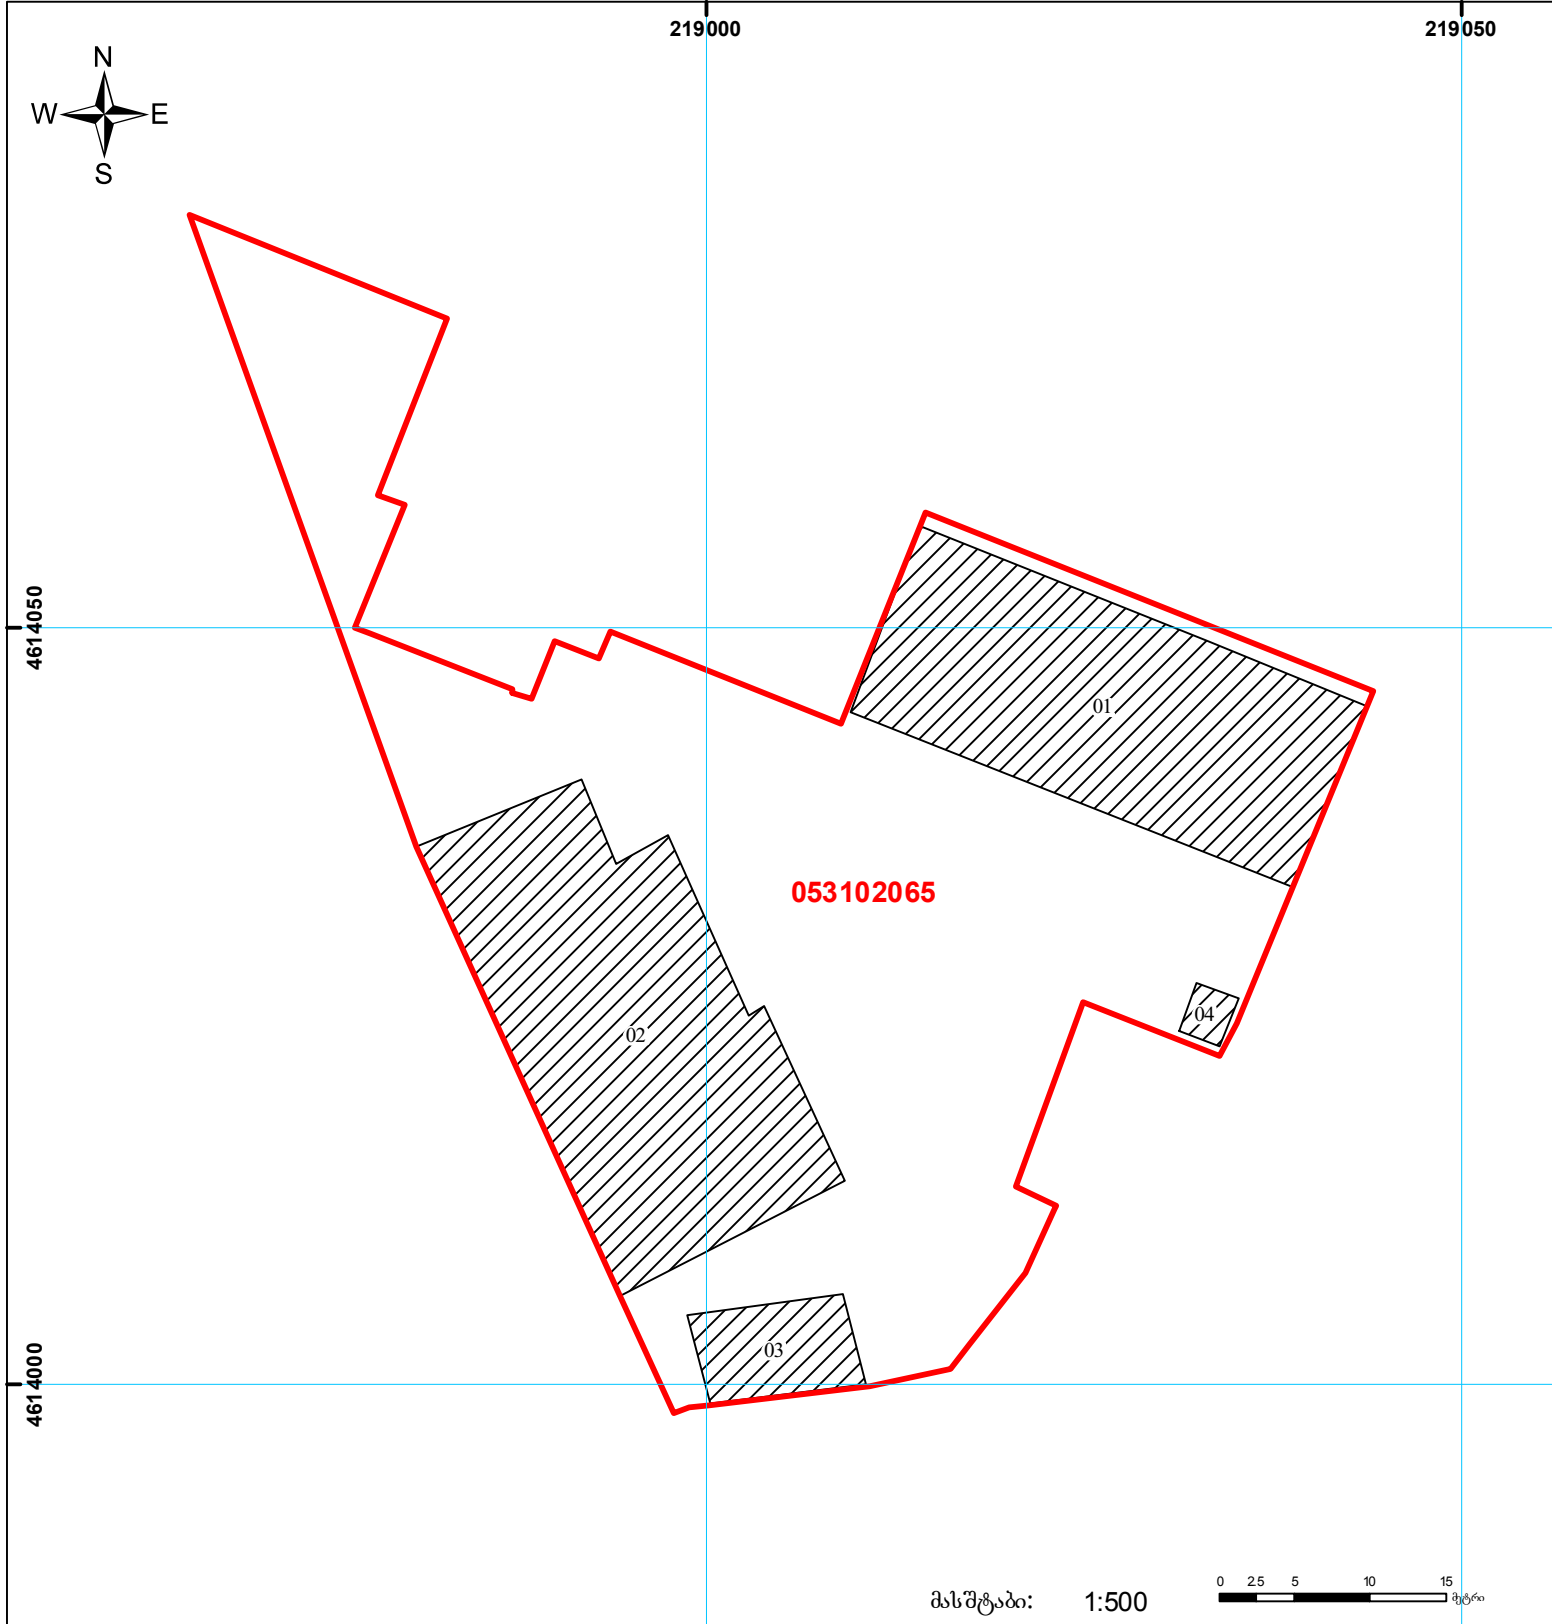

მასშტაბი: 1:500



შენიშვნა-ნაგებობა,
პირობითი ნომერი/სართულიანობა



ვალდებულება



საზოგადოებრივი ნაგებობა

მიწის ნაკვეთის საკადასტრო საზღვარი



შუენებარე ნაგებობა

0.00
000
UTM
(საერთაშორისო)
სისტემის კოორდ.