



საკადასტრო გეგმა

საჯარო რეესტრის ეროვნული
სააგენტო

საკადასტრო კოდი: **05.25.05.217**

განცხადების ნომერი: **892017185816**

მომზადების თარიღი: **14/12/2017**


ნაკვეთის დანიშნულება:

ფართობი:

არასასოფლო სამეურნეო

102 კვ.მ (WGS 84 / UTM zone 38N)

102 კვ.მ (WGS 84 / UTM zone 37N)

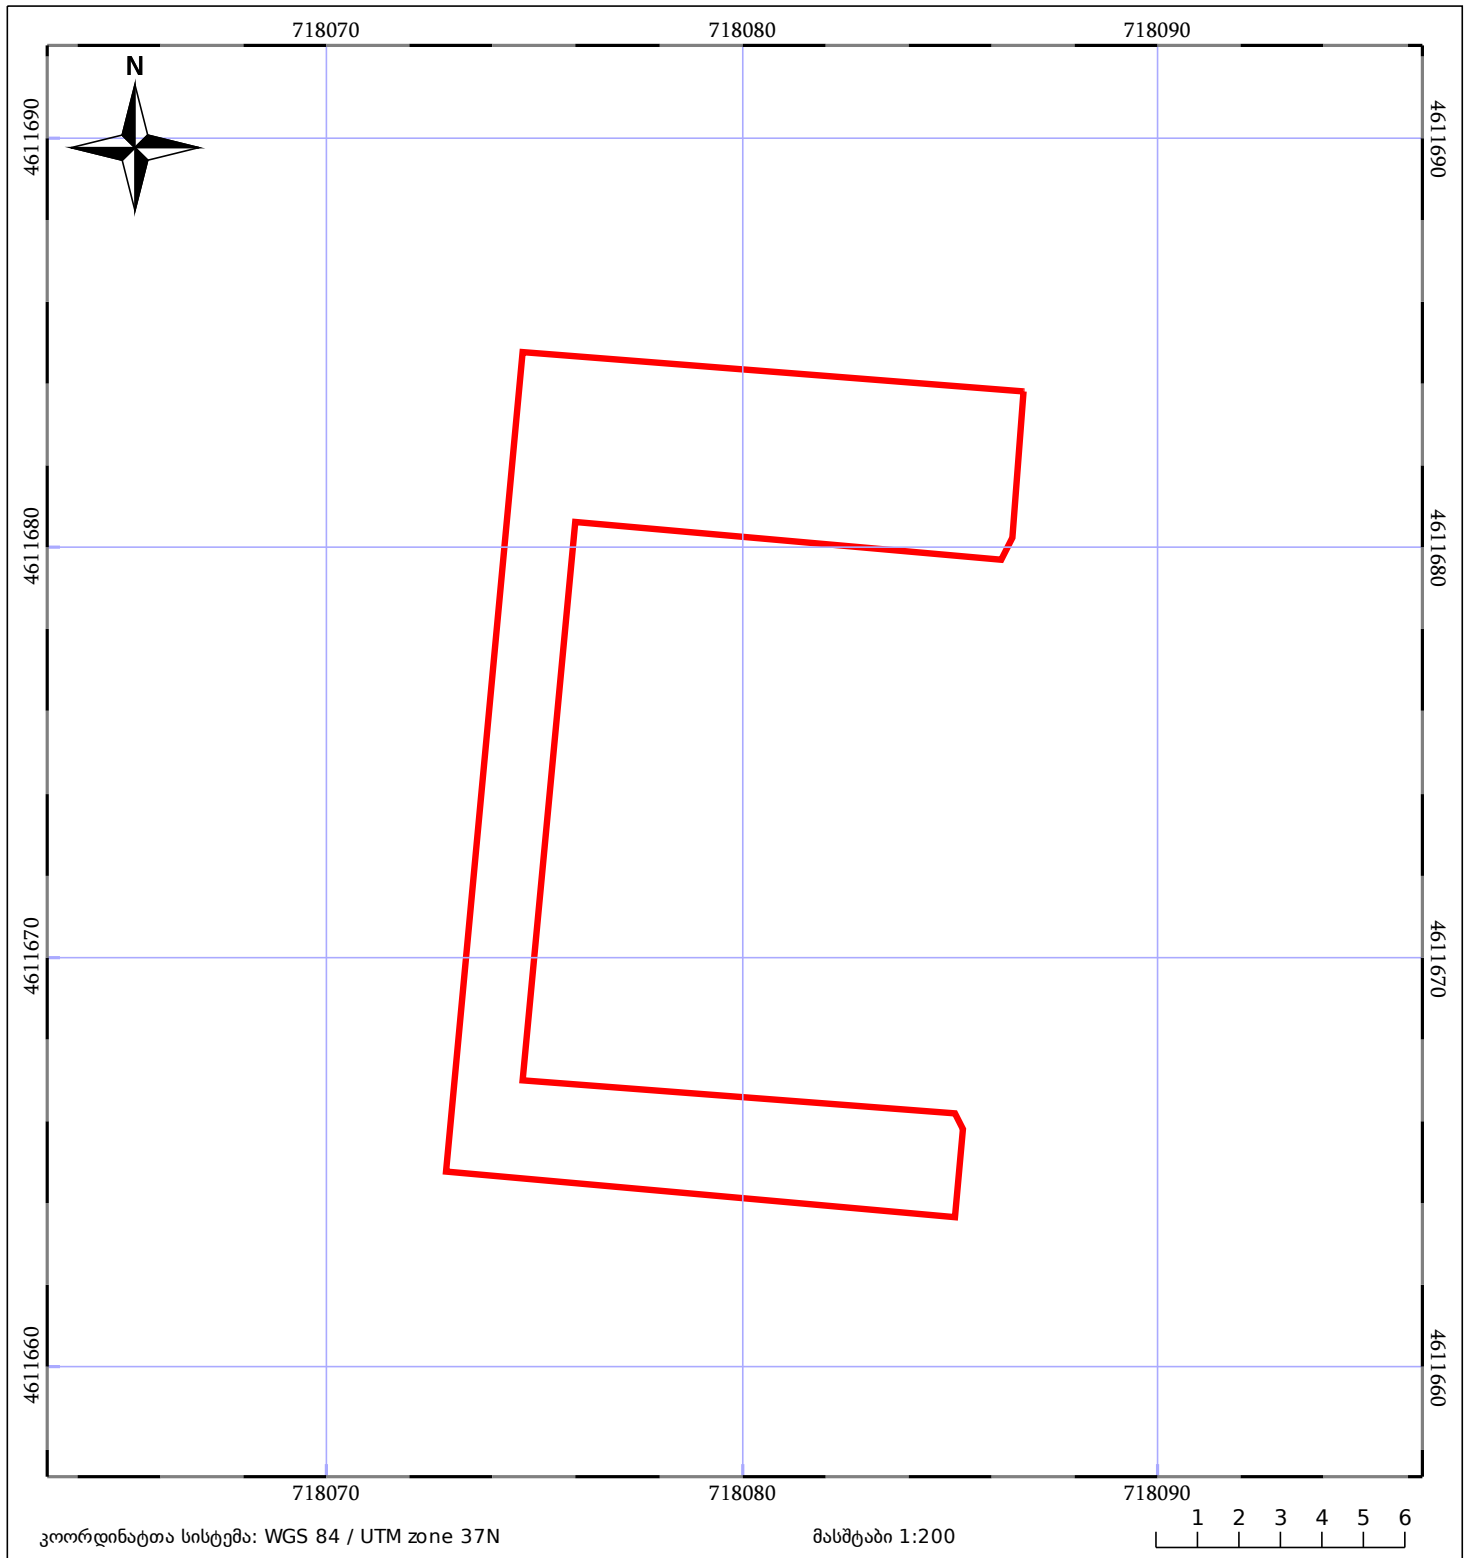

05/25 მშენებარე ნაგებობა	05/25 შენობა/ნაგებობა	ტყის ფონდი
ნაკვეთის საკადასტრო საზღვარი	ხაზობრივი ნაგებობა	ვალდებულება