



საკადასტრო გეგმა

საჯარო რეესტრის ეროვნული
სააგენტო

საკადასტრო კოდი: 69.04.56.069

ნაკვეთის დანიშნულება:


არასასოფლო სამეურნეო

განცხადების ნომერი: 892017094458

ფართობი:

14552 კვ.მ (WGS 84 / UTM zone 38N)

მომზადების თარიღი: 24/11/2017

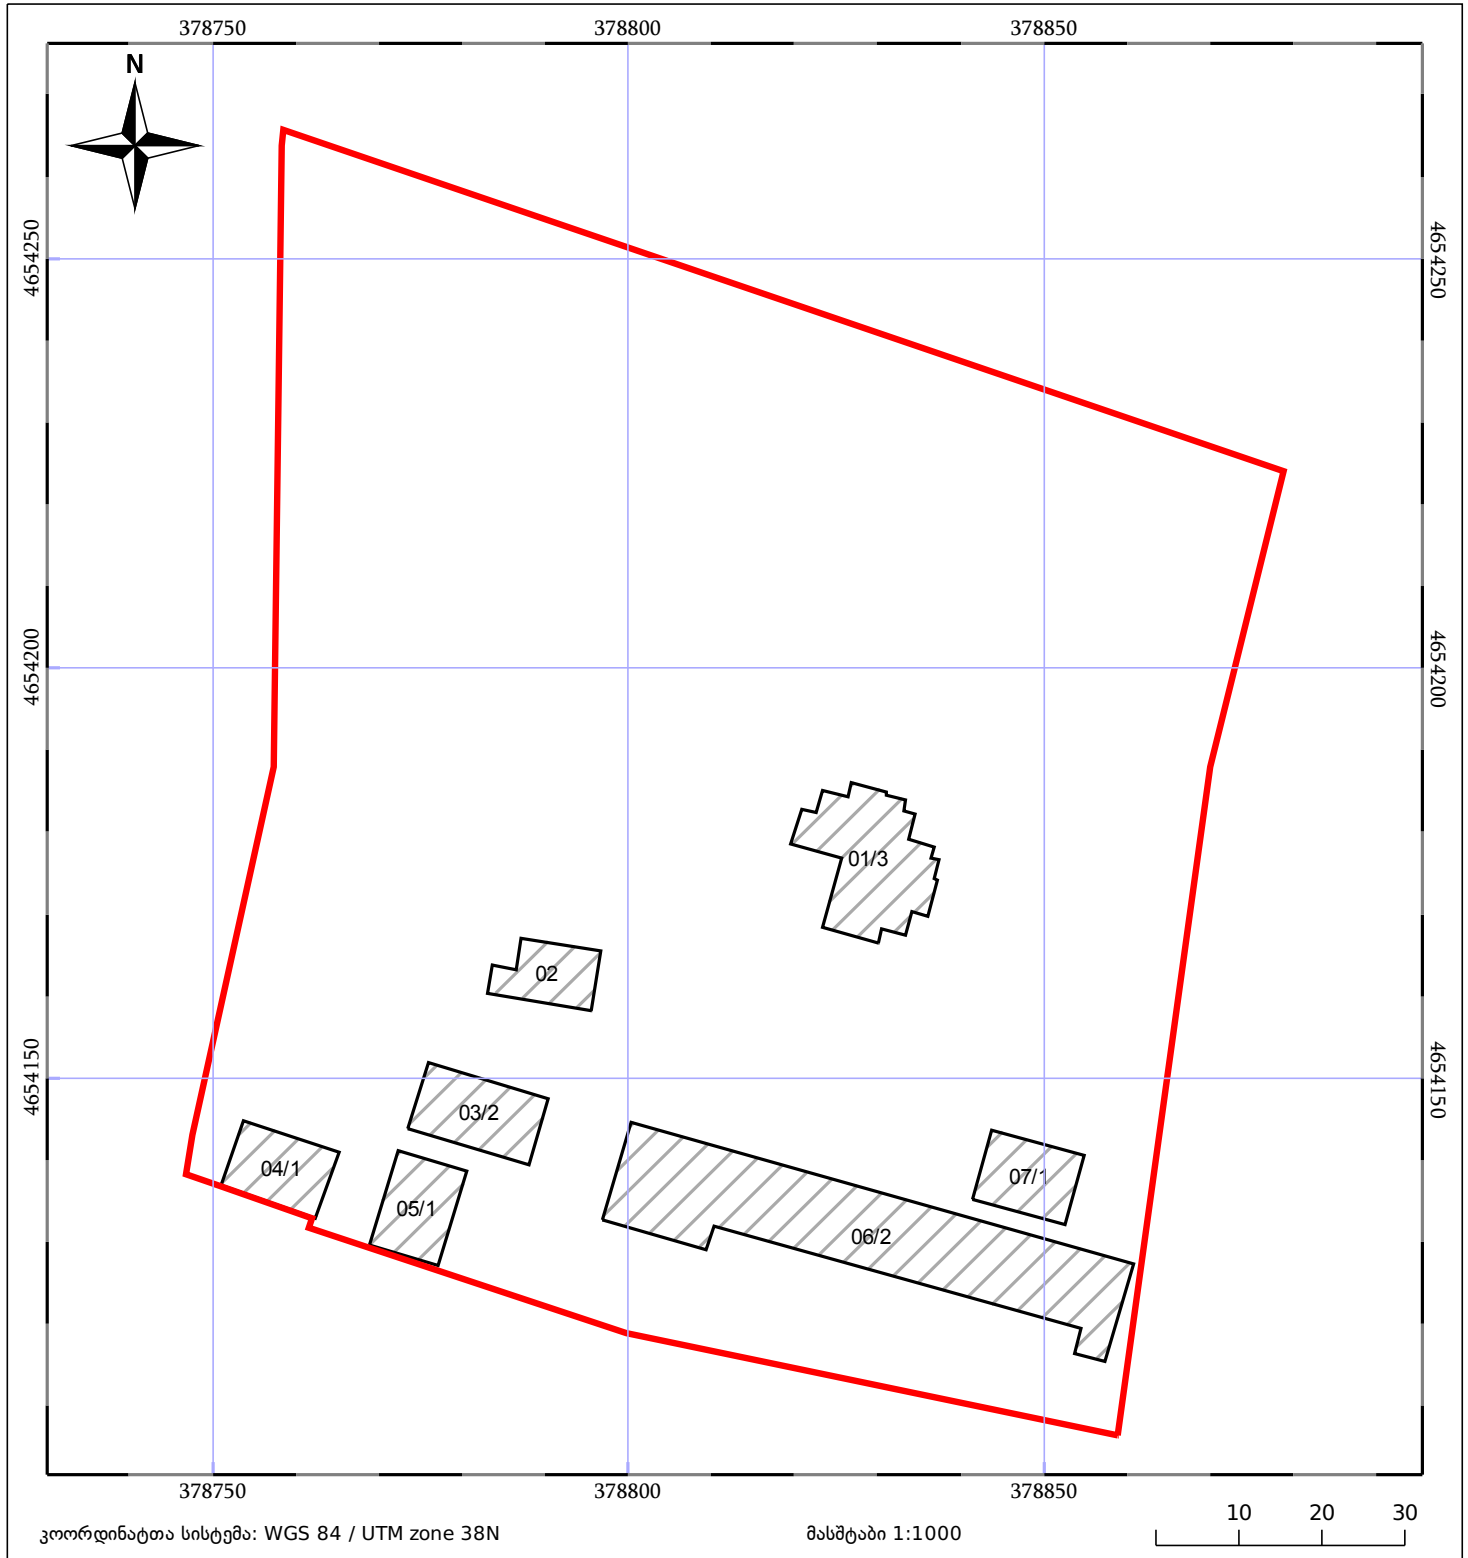

05/25	მშენებარე ნაგებობა	05/25	შენობა/ნაგებობა		ტყის ფონდი
	ნაკვეთის საკადასტრო საზღვარი		ხაზობრივი ნაგებობა		ვალდებულება