



საკადასტრო გეგმა

საჯარო რეესტრის ეროვნული
სააგენტო

საკადასტრო კოდი: **26.02.22.115**

განცხადების ნომერი: **892018200685**

მომზადების თარიღი: **09/03/2018**


ნაკვეთის დანიშნულება:

ფართობი:

არასასოფლო საშენი

250 კვ.მ (WGS 84 / UTM zone 38N)

250 კვ.მ (WGS 84 / UTM zone 37N)

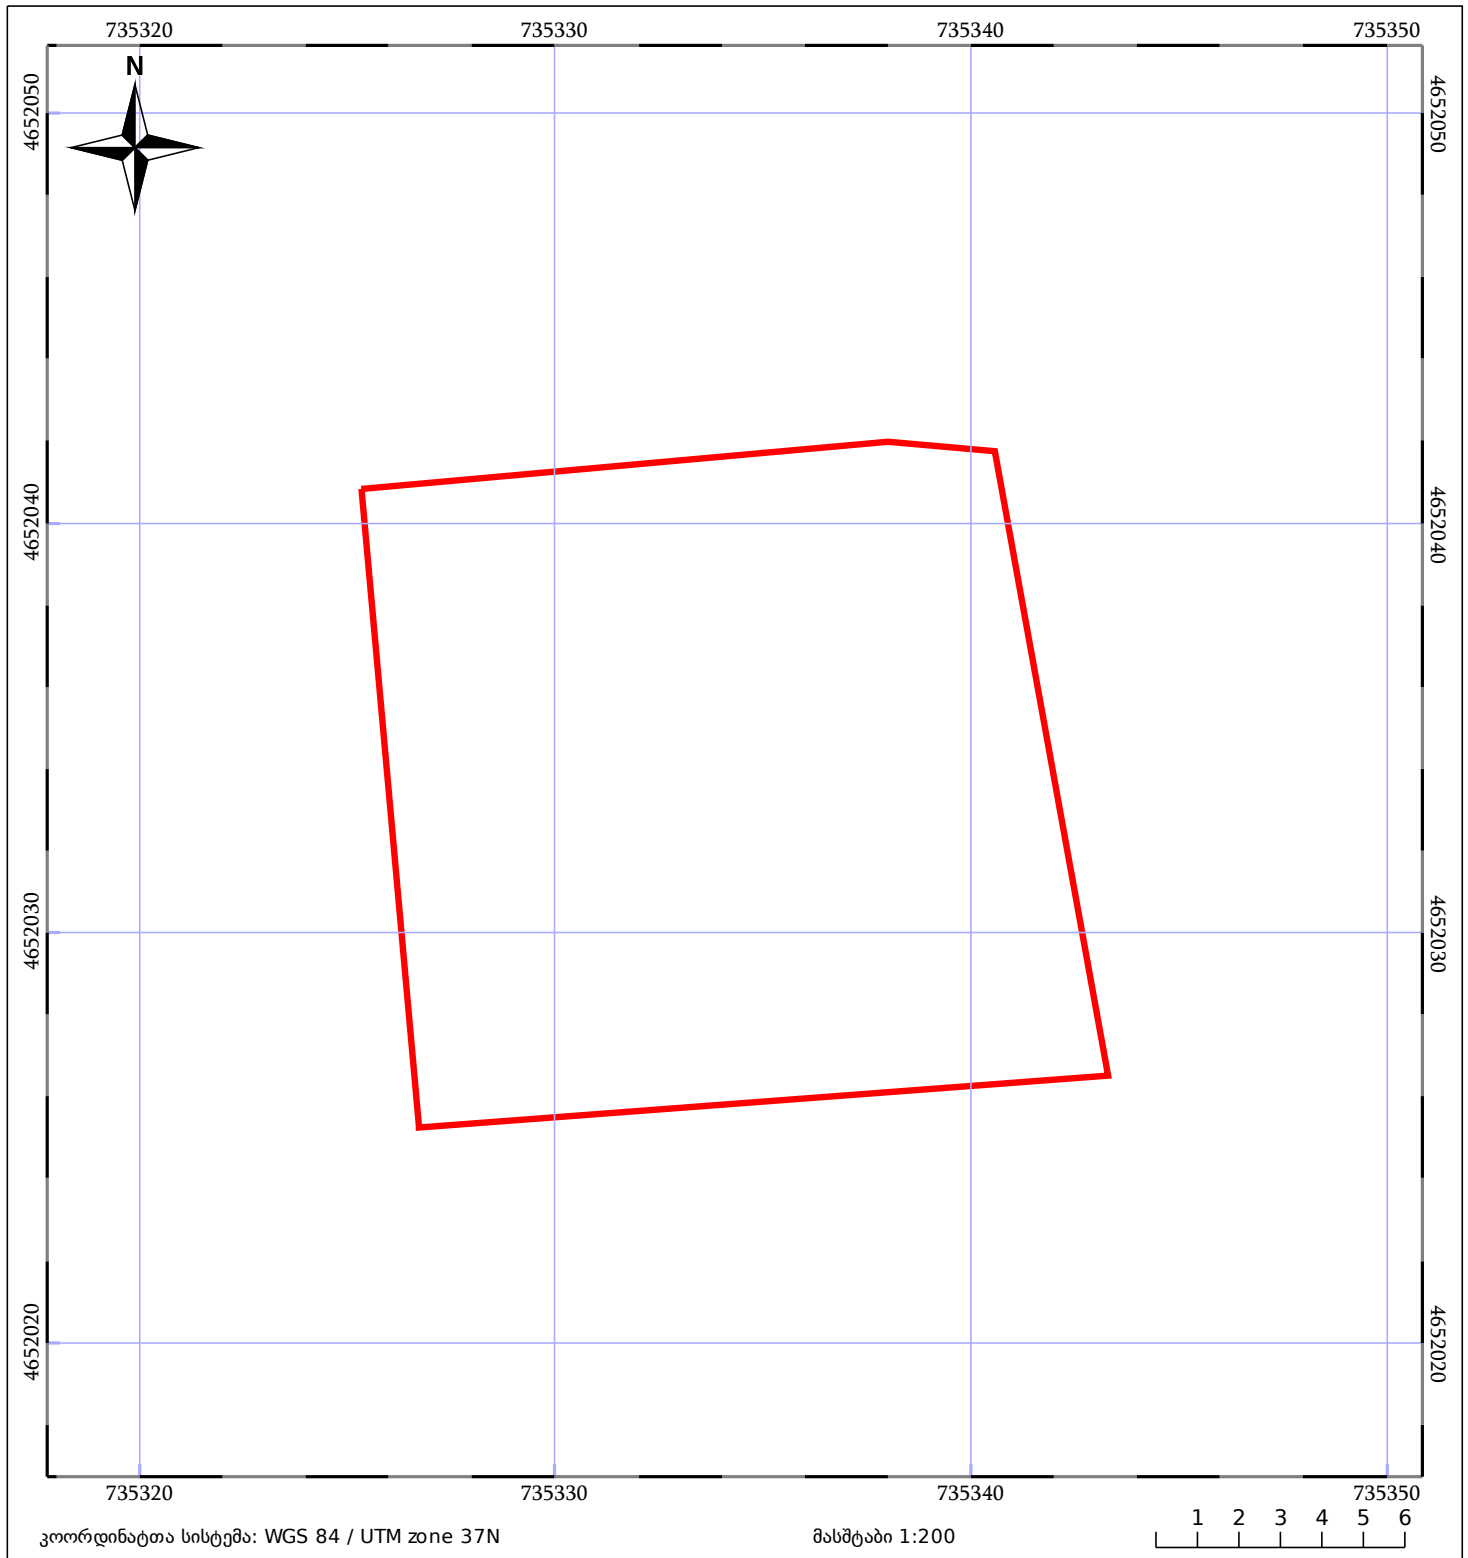

05/25	შენიშნული ნაკვეთი	05/25	შენიშნული ნაკვეთი		ტყის ფონდი
	ნაკვეთის საკადასტრო საზღვარი		საზღვარი ნაკვეთი		ვალდებულება