



საკადასტრო გეგმა

საჯარო რეესტრის ეროვნული
სააგენტო

საკადასტრო კოდი: **05.29.09.006**

განცხადების ნომერი: **882019056579**

მომზადების თარიღი: **29/01/2019**


ნაკვეთის დანიშნულება:

არასასოფლო სამეურნეო

ფართობი:

13540 კვ.მ (WGS 84 / UTM zone 38N)

13531 კვ.მ (WGS 84 / UTM zone 37N)

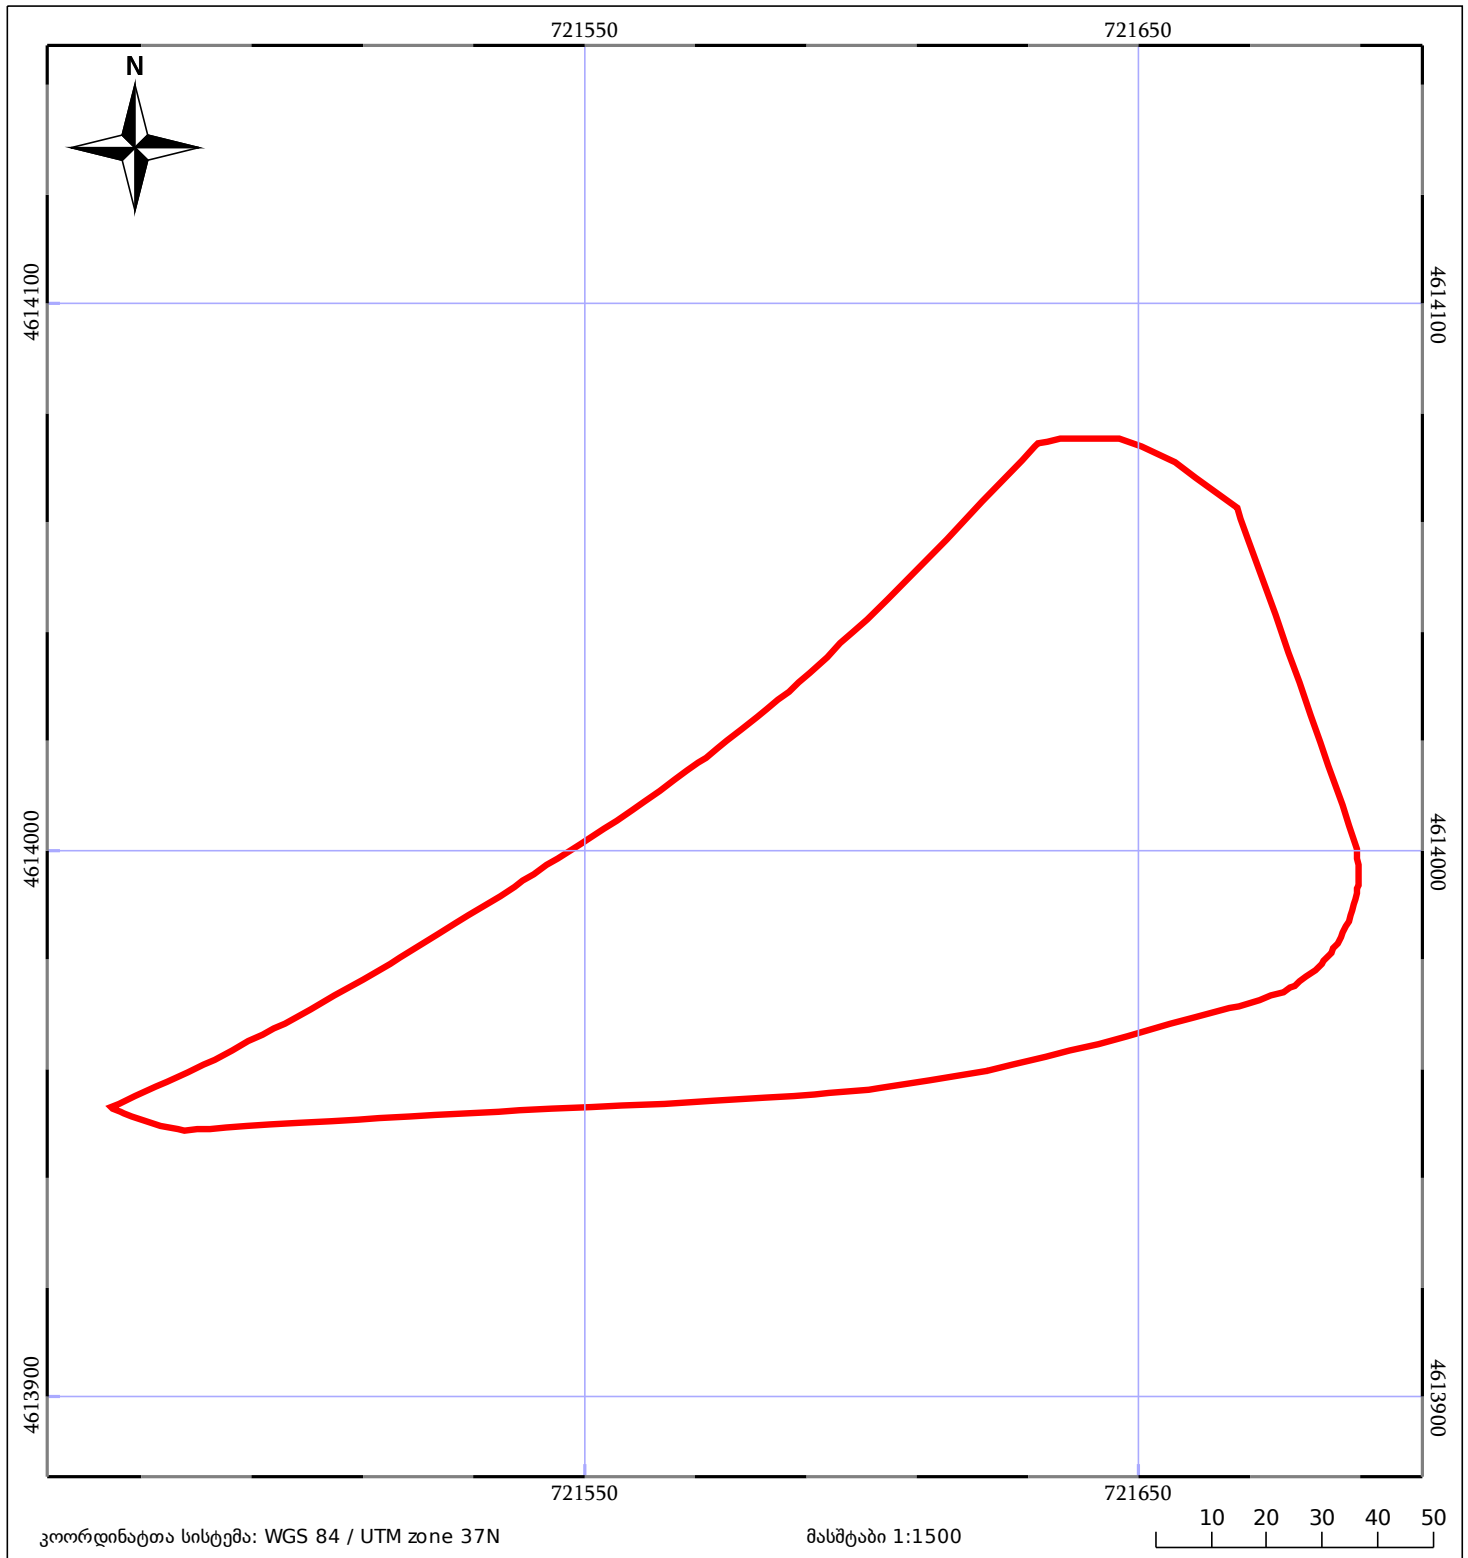

05/25 მშენებარე ნაგებობა	05/25 შენობა/ნაგებობა	ტყის ფონდი
ნაკვეთის საკადასტრო საზღვარი	საზოგადოებრივი ნაგებობა	ვალდებულება