



საკადასტრო გეგმა

საჯარო რეესტრის ეროვნული
სააგენტო

საკადასტრო კოდი: **05.32.06.284**

ნაკვეთის დანიშნულება:


განცხადების ნომერი: **882021233200**

ფართობი:

6704 კვ.მ (WGS 84 / UTM zone 38N)

6699 კვ.მ (WGS 84 / UTM zone 37N)

მომზადების თარიღი: **30/03/2021**

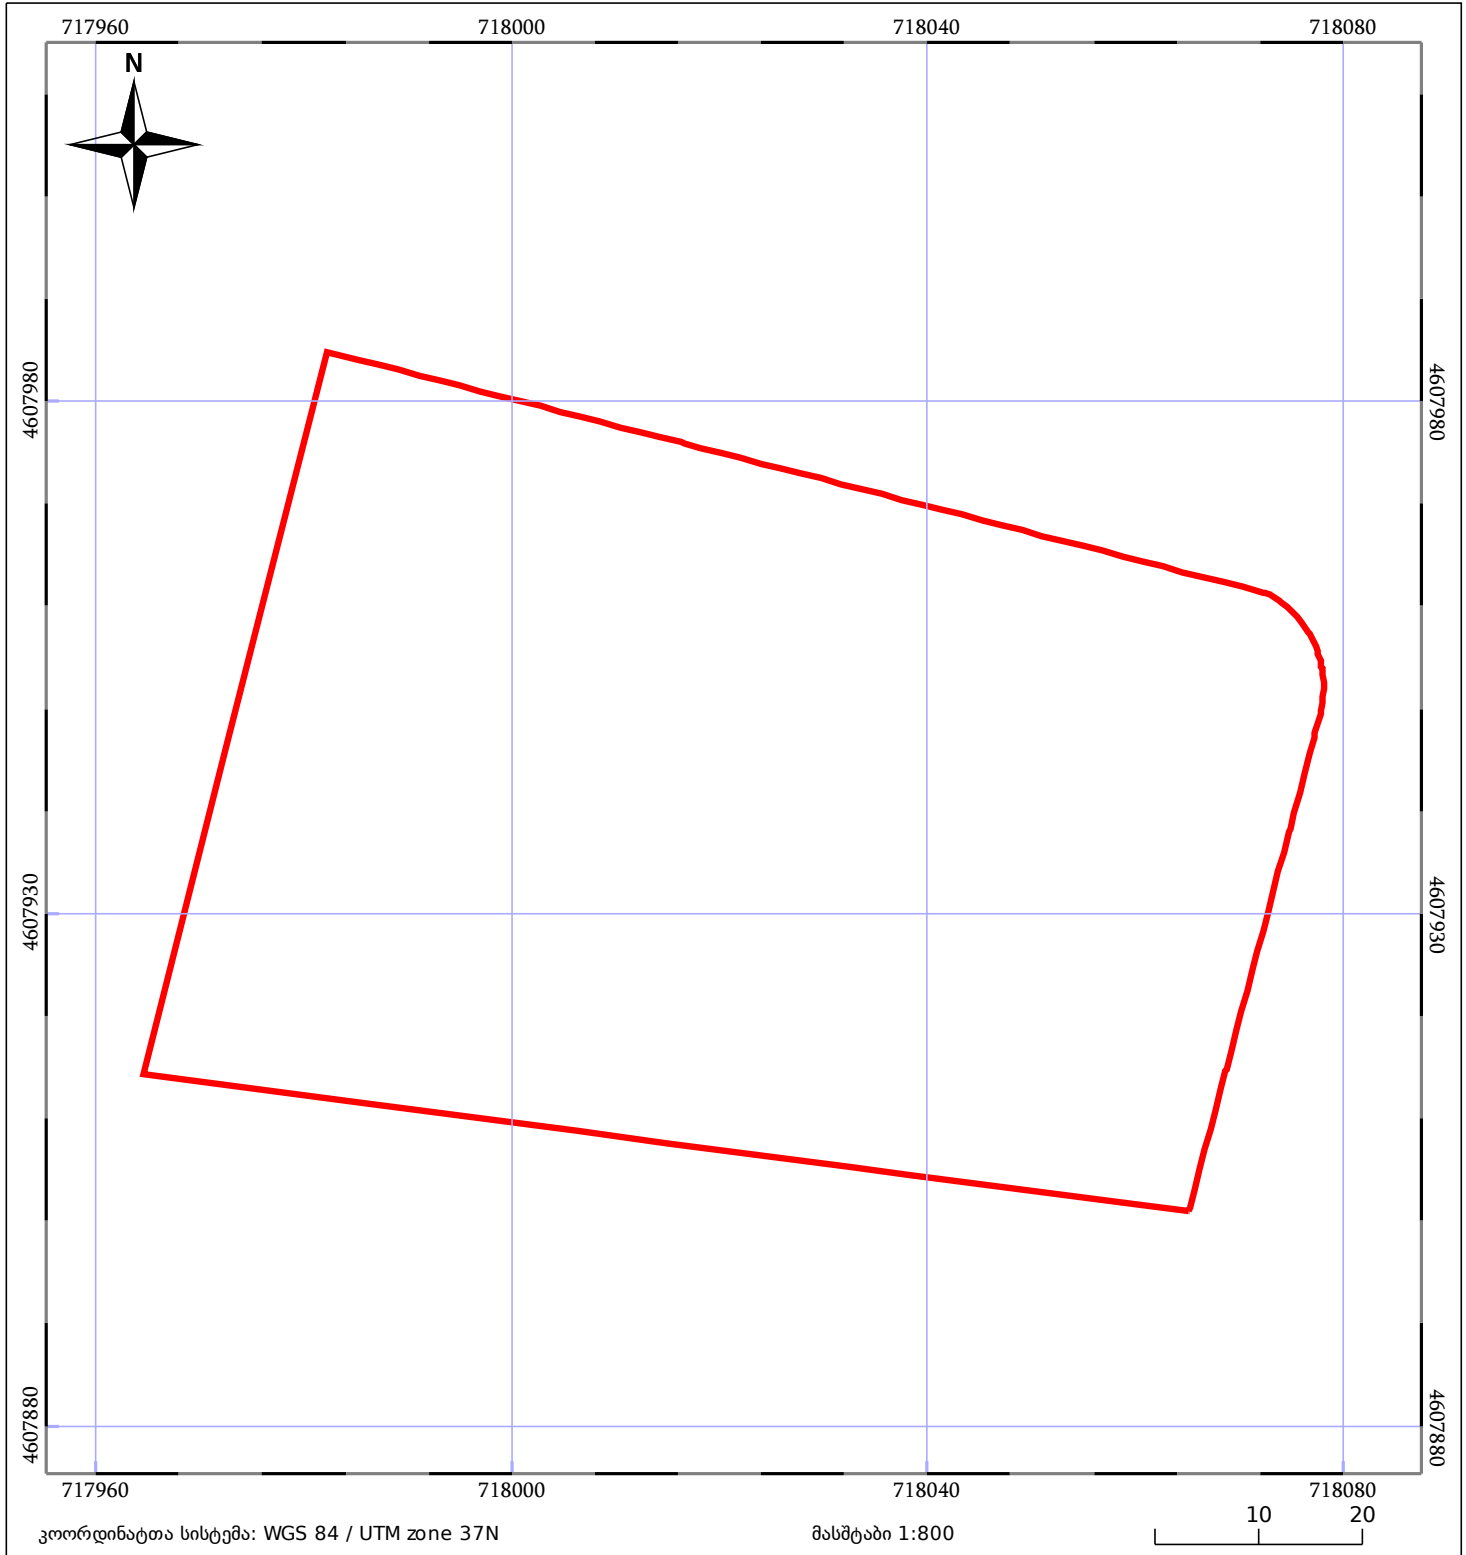

05/25	მშენებარე ნაგებობა	05/25	შენობა/ნაგებობა		ტყის ფონდი
	ნაკვეთის საკადასტრო საზღვარი		ხაზობრივი ნაგებობა		ვალდებულება