



საკადასტრო გეგმა

საჯარო რეესტრის ეროვნული
სააგენტო

საკადასტრო კოდი: **22.26.12.444**

განცხადების ნომერი: **892018601518**

მომზადების თარიღი: **06/07/2018**


ნაკვეთის დანიშნულება:

ფართობი:

არასასოფლო სამეურნეო

87 კვ.მ (WGS 84 / UTM zone 38N)

87 კვ.მ (WGS 84 / UTM zone 37N)

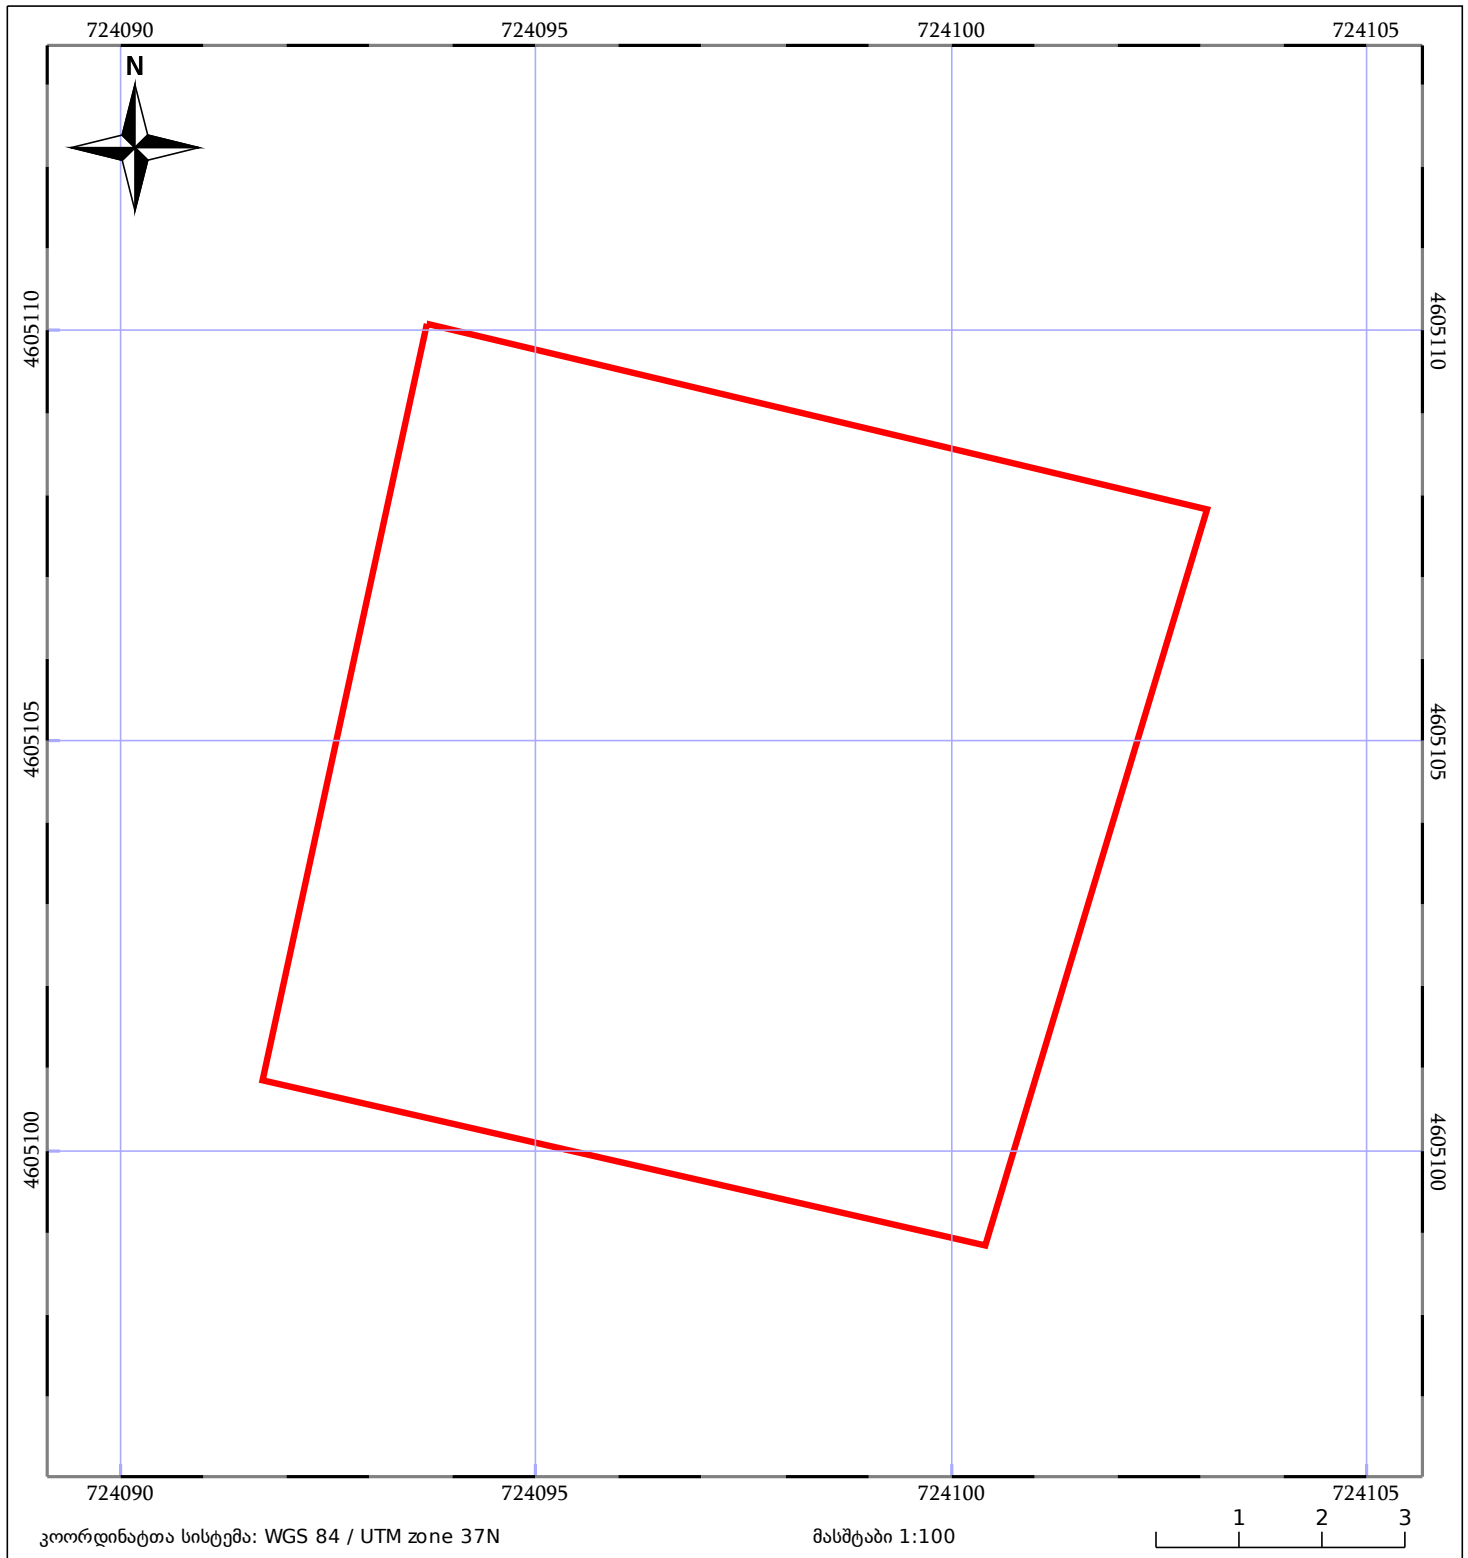

05/25	მშენებარე ნაგებობა	05/25	შენობა/ნაგებობა		ტყის ფონდი
	ნაკვეთის საკადასტრო საზღვარი		ხაზობრივი ნაგებობა		ვალდებულება