



საკადასტრო გეგმა

საქართველოს რეესტრის ეროვნული
სააგენტო

საკადასტრო კოდი: **01.17.01.065.061**

განცხადების ნომერი: **892021052140**


მომზადების თარიღი: **08/12/2021**

ნაკვეთის დანიშნულება:

ფართობი:

არასასოფლო სამეურნეო

14591 კვ.მ (WGS 84 / UTM zone 38N)

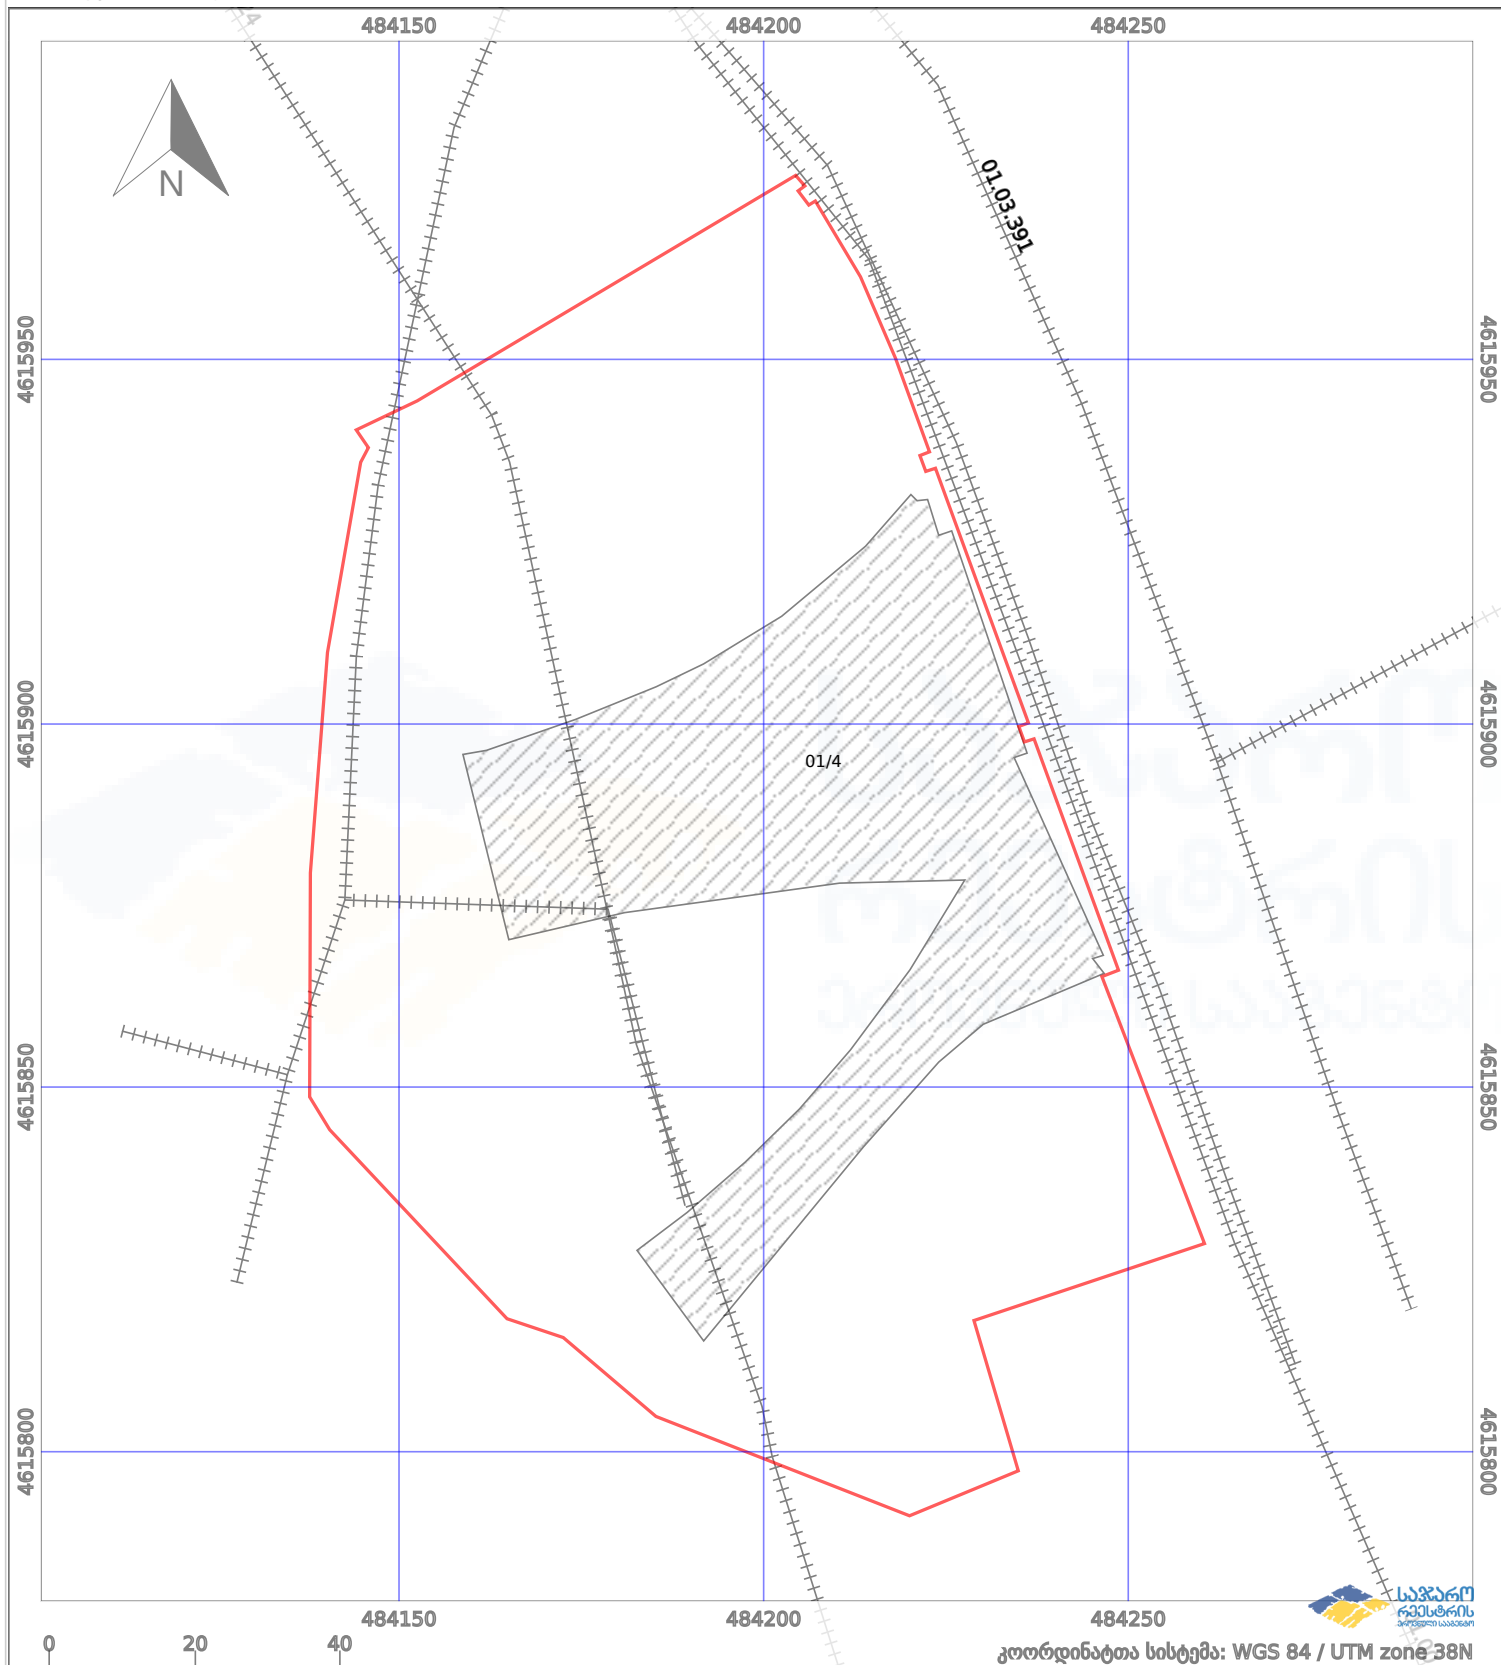

—	ნაკვეთის საზღვარი	-----	პირობითი აღნიშვნები:	02/4	აშენებული ნაგებობა
++++	საზღვარი ნაგებობა	○ ○	მშენებარე ნაგებობა	□	ვალდებულება
			ტყის ფონდი		