




საკადასტრო გეგმა

საჯარო რეესტრის ეროვნული
სააგენტო

საკადასტრო კოდი: **55.17.54.000.205**
განცხადების ნომერი: **882021693800**
მომზადების თარიღი: **17/08/2021**

ნაკვეთის დანიშნულება: **სასოფლო-სამეურნეო(სახნავი)**
ფართობი: **101167 კვ.მ (WGS 84 / UTM zone 38N)**

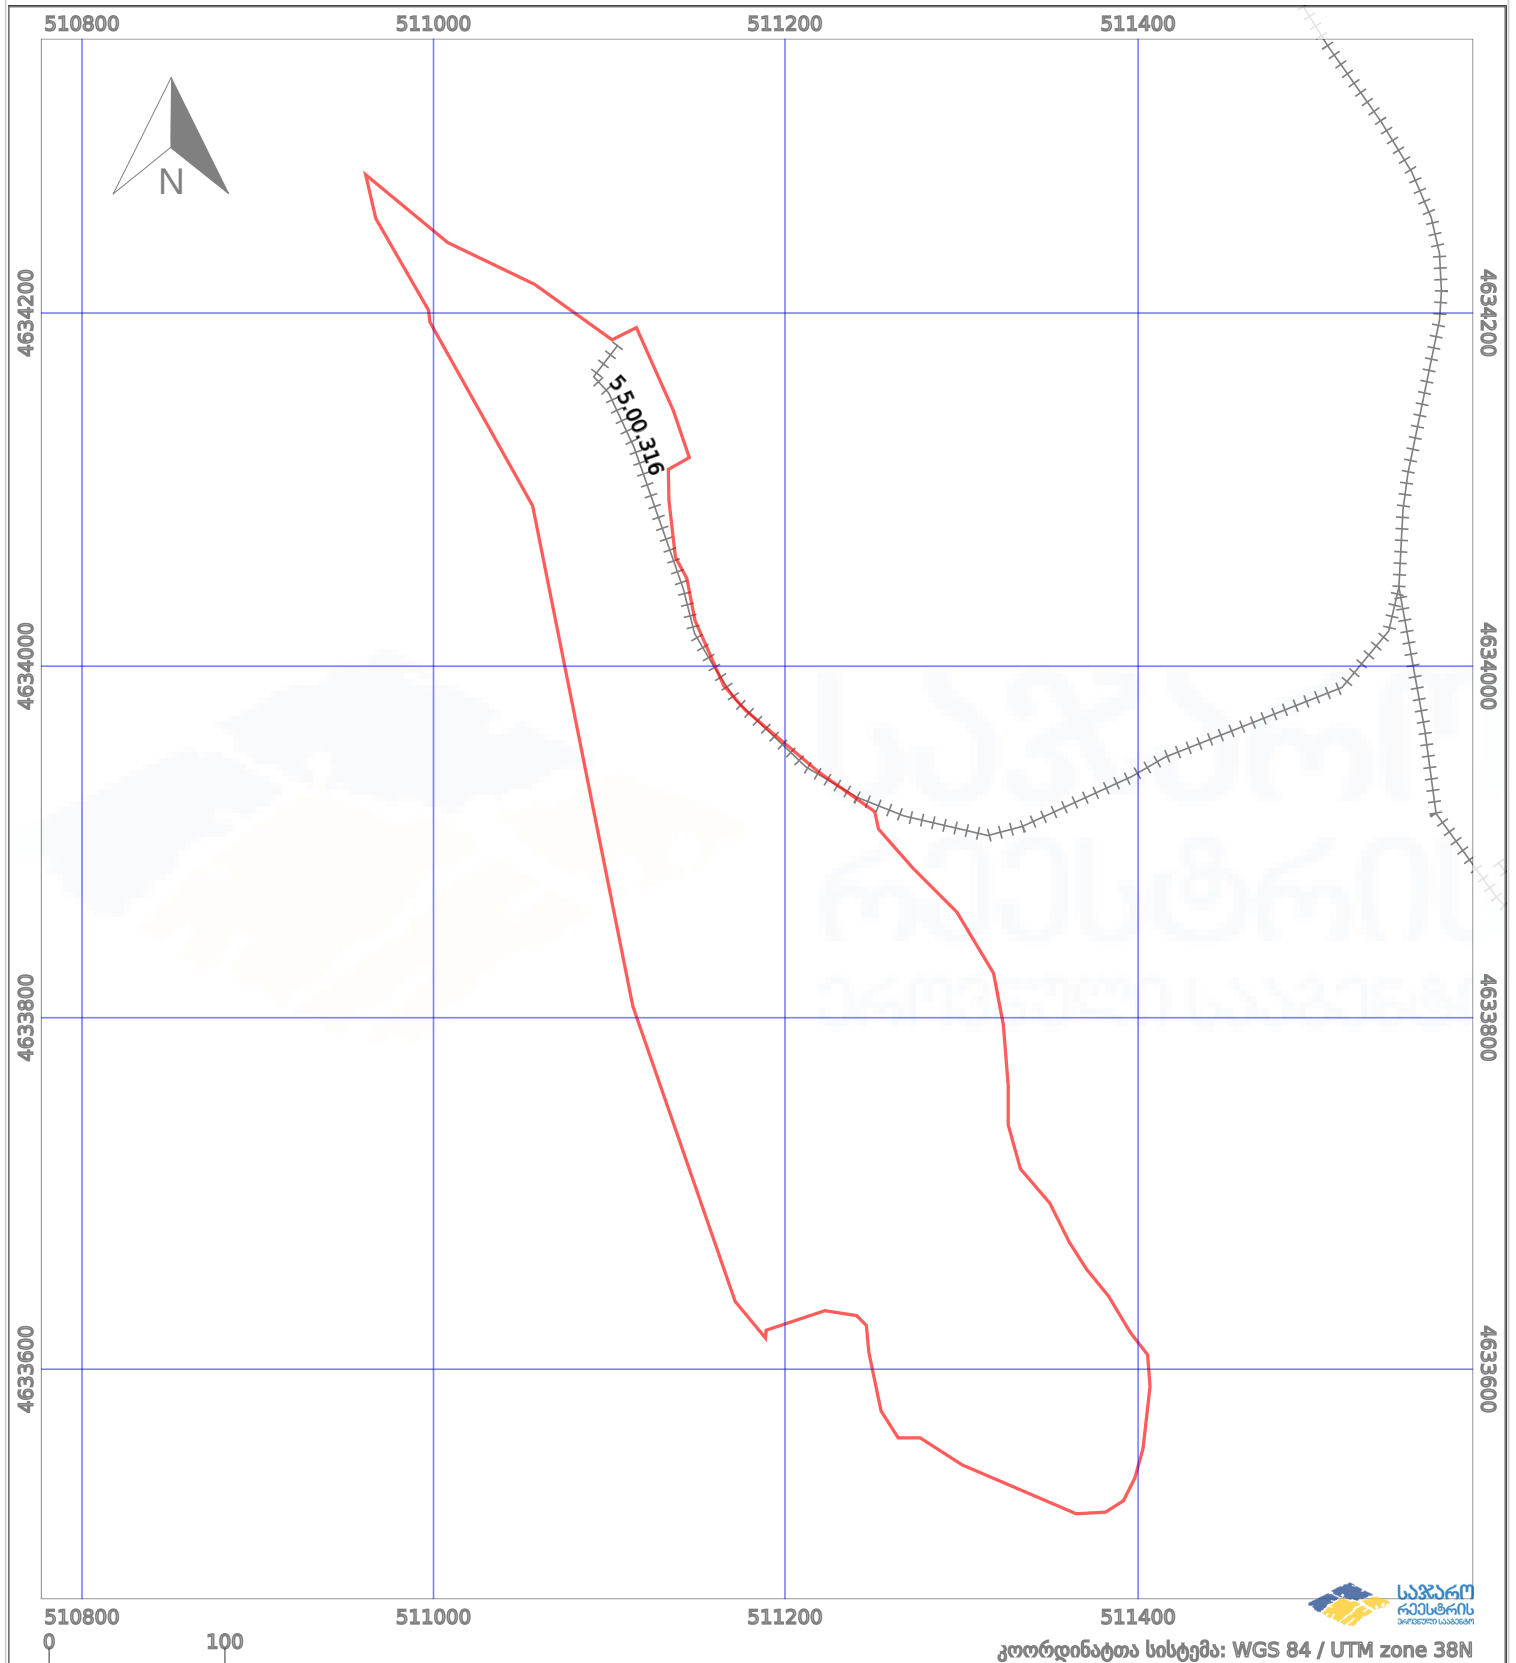

—	ნაკვეთის საზღვარი	- - - -	მშენებარე ნაგებობა	02/4	აშენებული ნაგებობა
++++	საზოგადოებრივი ნაგებობა	○ ○	ტყის ფონდი	□ □ □ □	ვალდებულება