



# საკადასტრო გეგმა

საჯარო რეგისტრის ეროვნული  
სააგენტო

საკადასტრო კოდი: **01.81.01.243.006**

ნაკვეთის დანიშნულება:


**არასასოფლო სამეურნეო**

განცხადების ნომერი: **892024437138**

ფართობი:

**170 კვ.მ (WGS 84 / UTM zone 38N)**

მომზადების თარიღი: **24/09/2024**

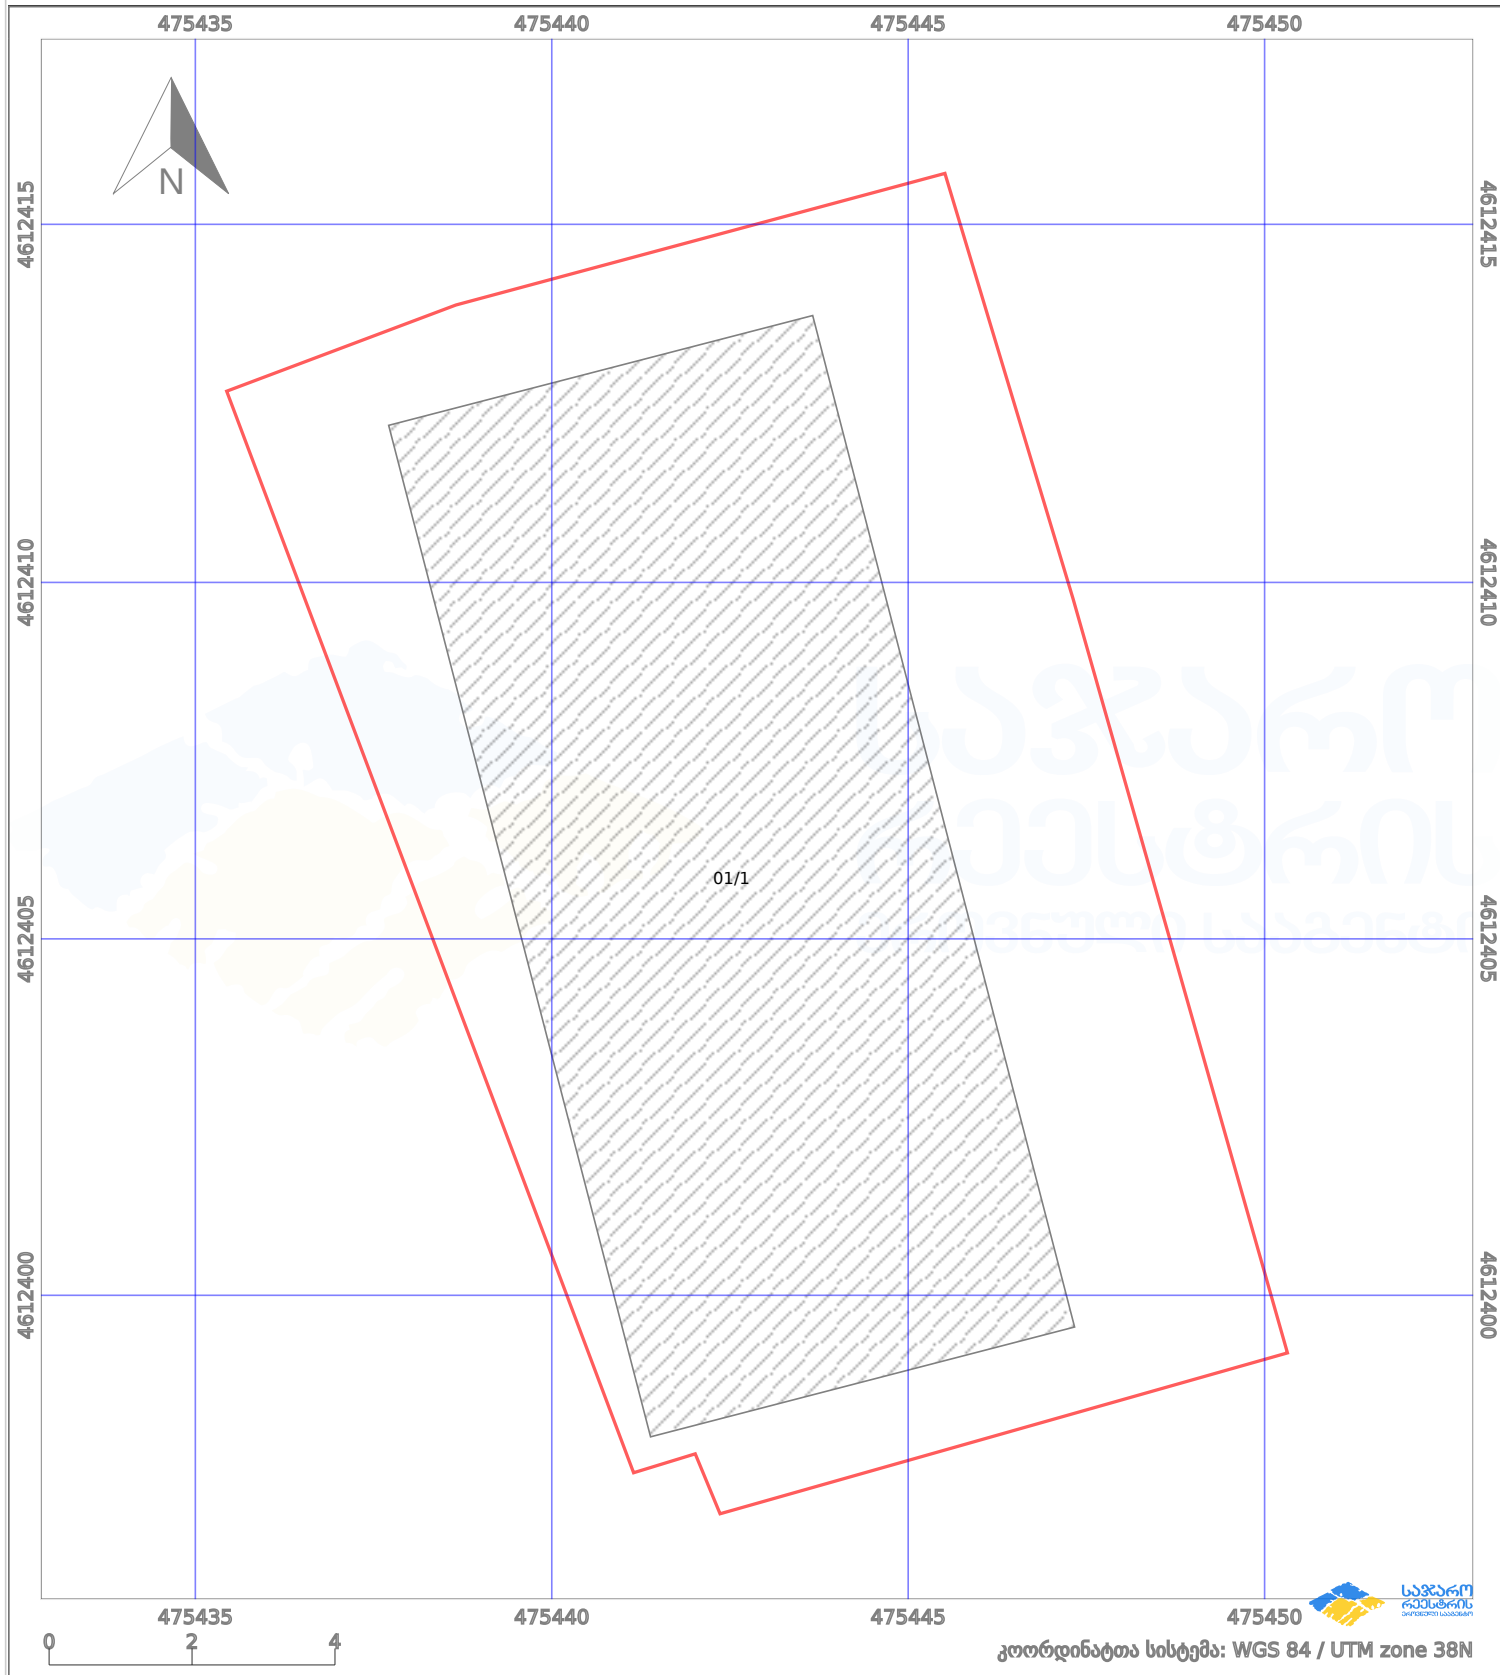

პირობითი აღნიშვნები:

|  |                   |  |                    |  |      |                      |  |                     |
|--|-------------------|--|--------------------|--|------|----------------------|--|---------------------|
|  | ნაკვეთის საზღვარი |  | მშენებარე ნაგებობა |  | 02/4 | ამუშავებული ნაგებობა |  | მინისქვეშა ნაგებობა |
|  | საზღვარი ნაგებობა |  | ტყის ფონდი         |  |      | ვალდებულება          |  | ქარსაფარი ბოლი      |