



საკადასტრო გეგმა

საჯარო რეესტრის ეროვნული
სააგენტო

საკადასტრო კოდი: **22.28.06.416**

განცხადების ნომერი: **892018602312**

მომზადების თარიღი: **06/07/2018**


ნაკვეთის დანიშნულება:

ფართობი:

არასასოფლო სამეურნეო

105 კვ.მ (WGS 84 / UTM zone 38N)

105 კვ.მ (WGS 84 / UTM zone 37N)

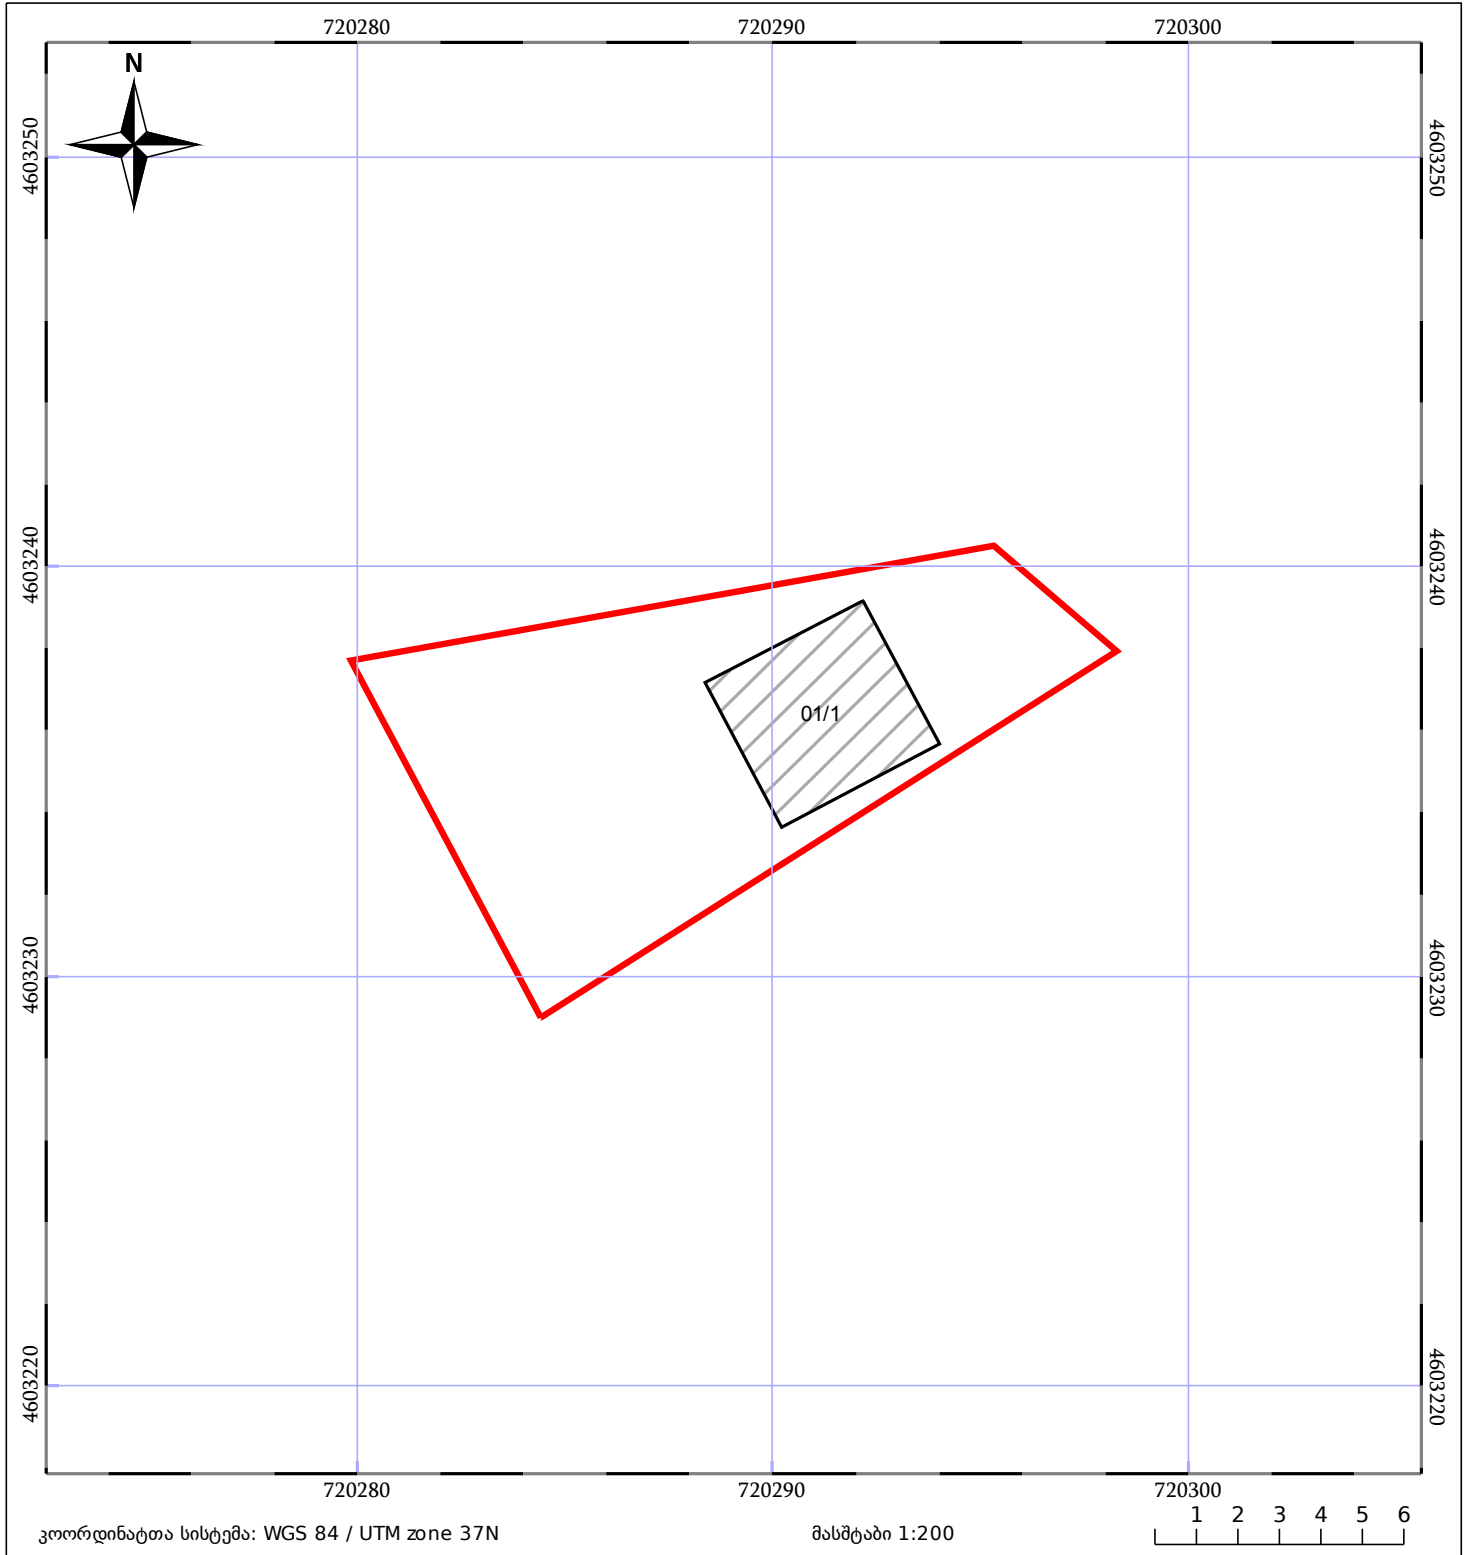

05/25 მშენებარე ნაგებობა	05/25 შენობა/ნაგებობა	ტყის ფონდი
ნაკვეთის საკადასტრო საზღვარი	ხაზობრივი ნაგებობა	ვალდებულება