



საკადასტრო გეგმა

საჯარო რეესტრის ეროვნული
სააგენტო

საკადასტრო კოდი: **63.18.35.907**

განცხადების ნომერი: **882020980810**


მომზადების თარიღი: **23/12/2020**

ნაკვეთის დანიშნულება:

ფართობი:

არასასოფლო სამეურნეო

7608 კვ.მ (WGS 84 / UTM zone 38N)

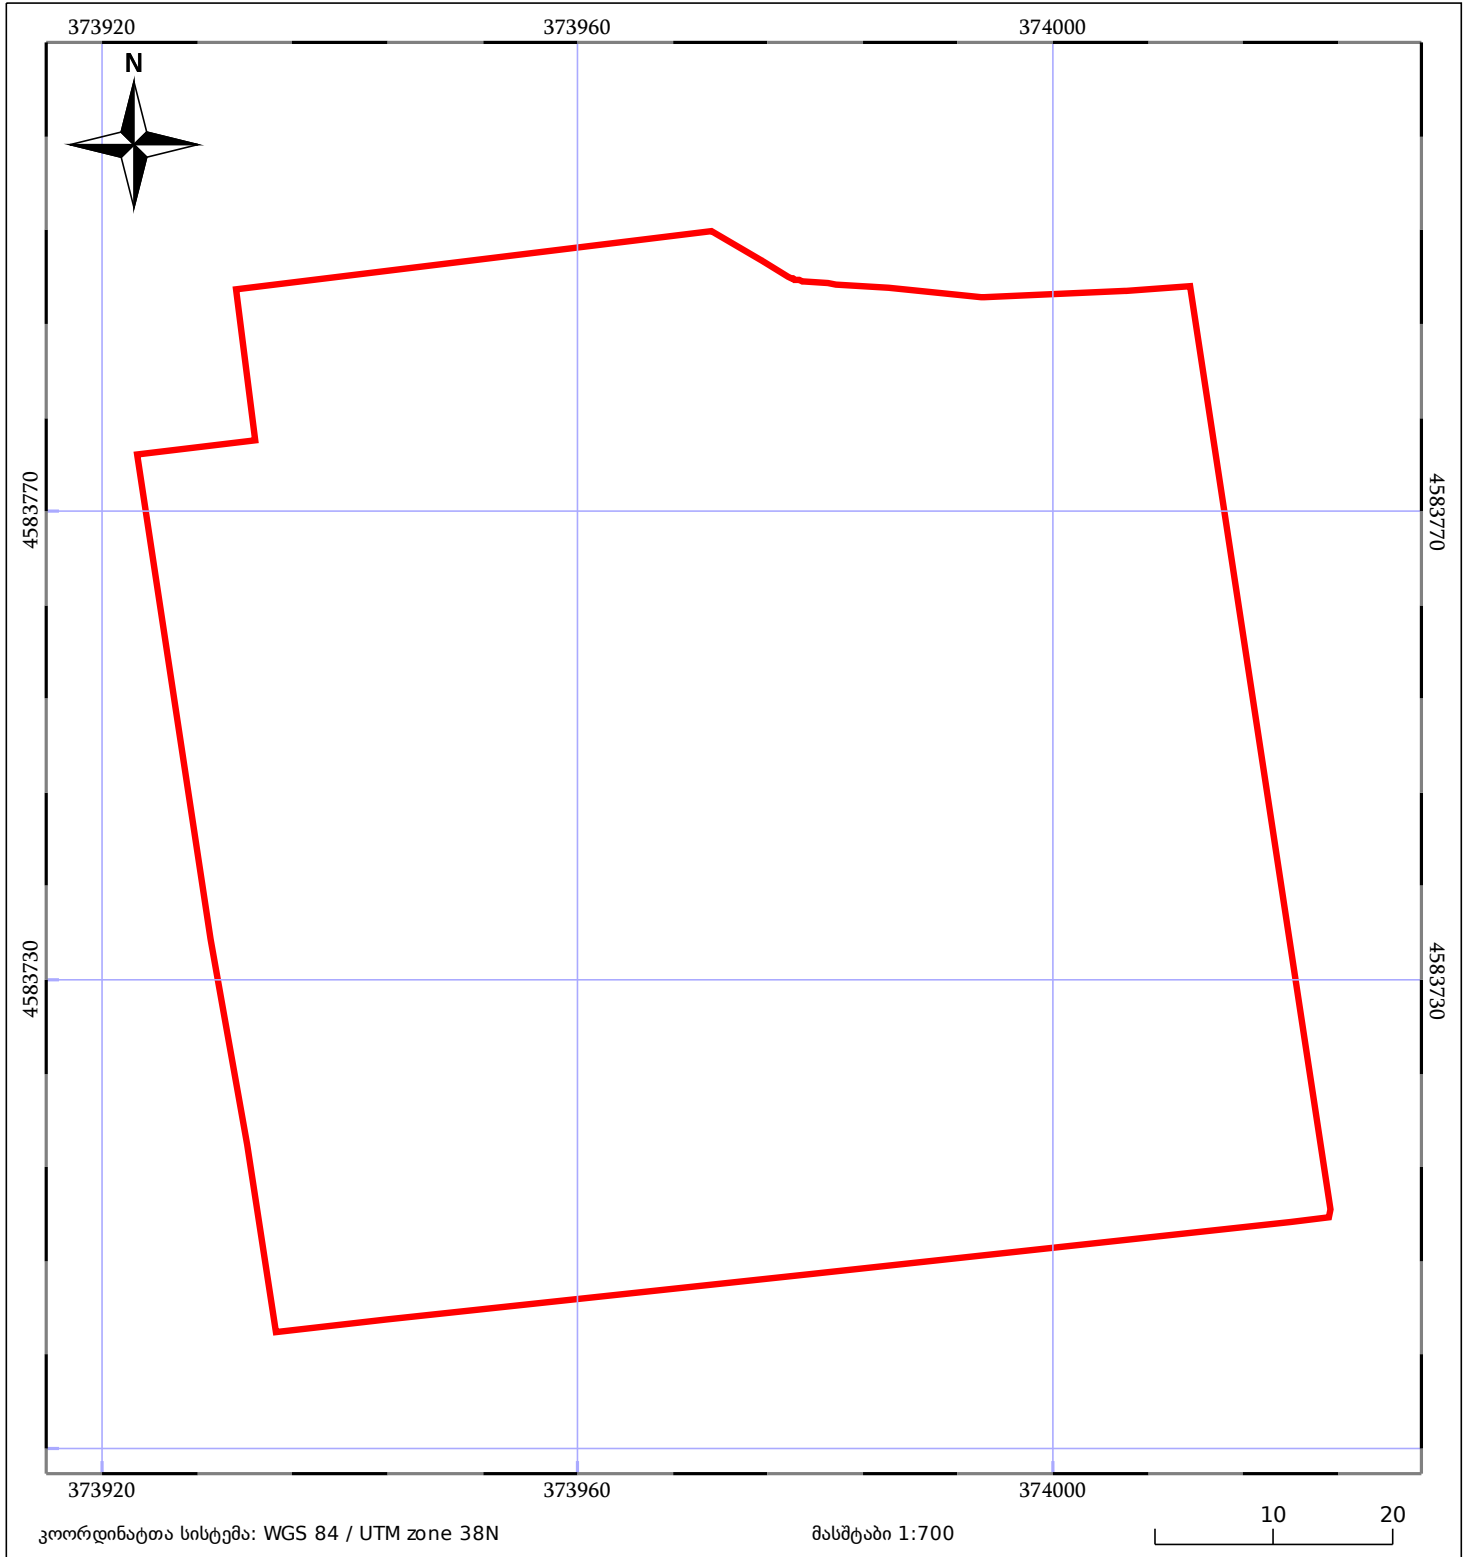

05/25 მშენებარე ნაგებობა	ნაკვეთის საკადასტრო საზღვარი	05/25 შენობა/ნაგებობა
საზოგადოებრივი ნაგებობა	ტყის ფონდი	ვალდებულება