



საკადასტრო გეგმა

საჯარო რეესტრის ეროვნული
სააგენტო

საკადასტრო კოდი: **20.42.01.577**

განცხადების ნომერი: **902018114925**

მომზადების თარიღი: **24/12/2018**


ნაკვეთის დანიშნულება:

ფართობი:

არასასოფლო სამეურნეო

132 კვ.მ (WGS 84 / UTM zone 38N)

132 კვ.მ (WGS 84 / UTM zone 37N)

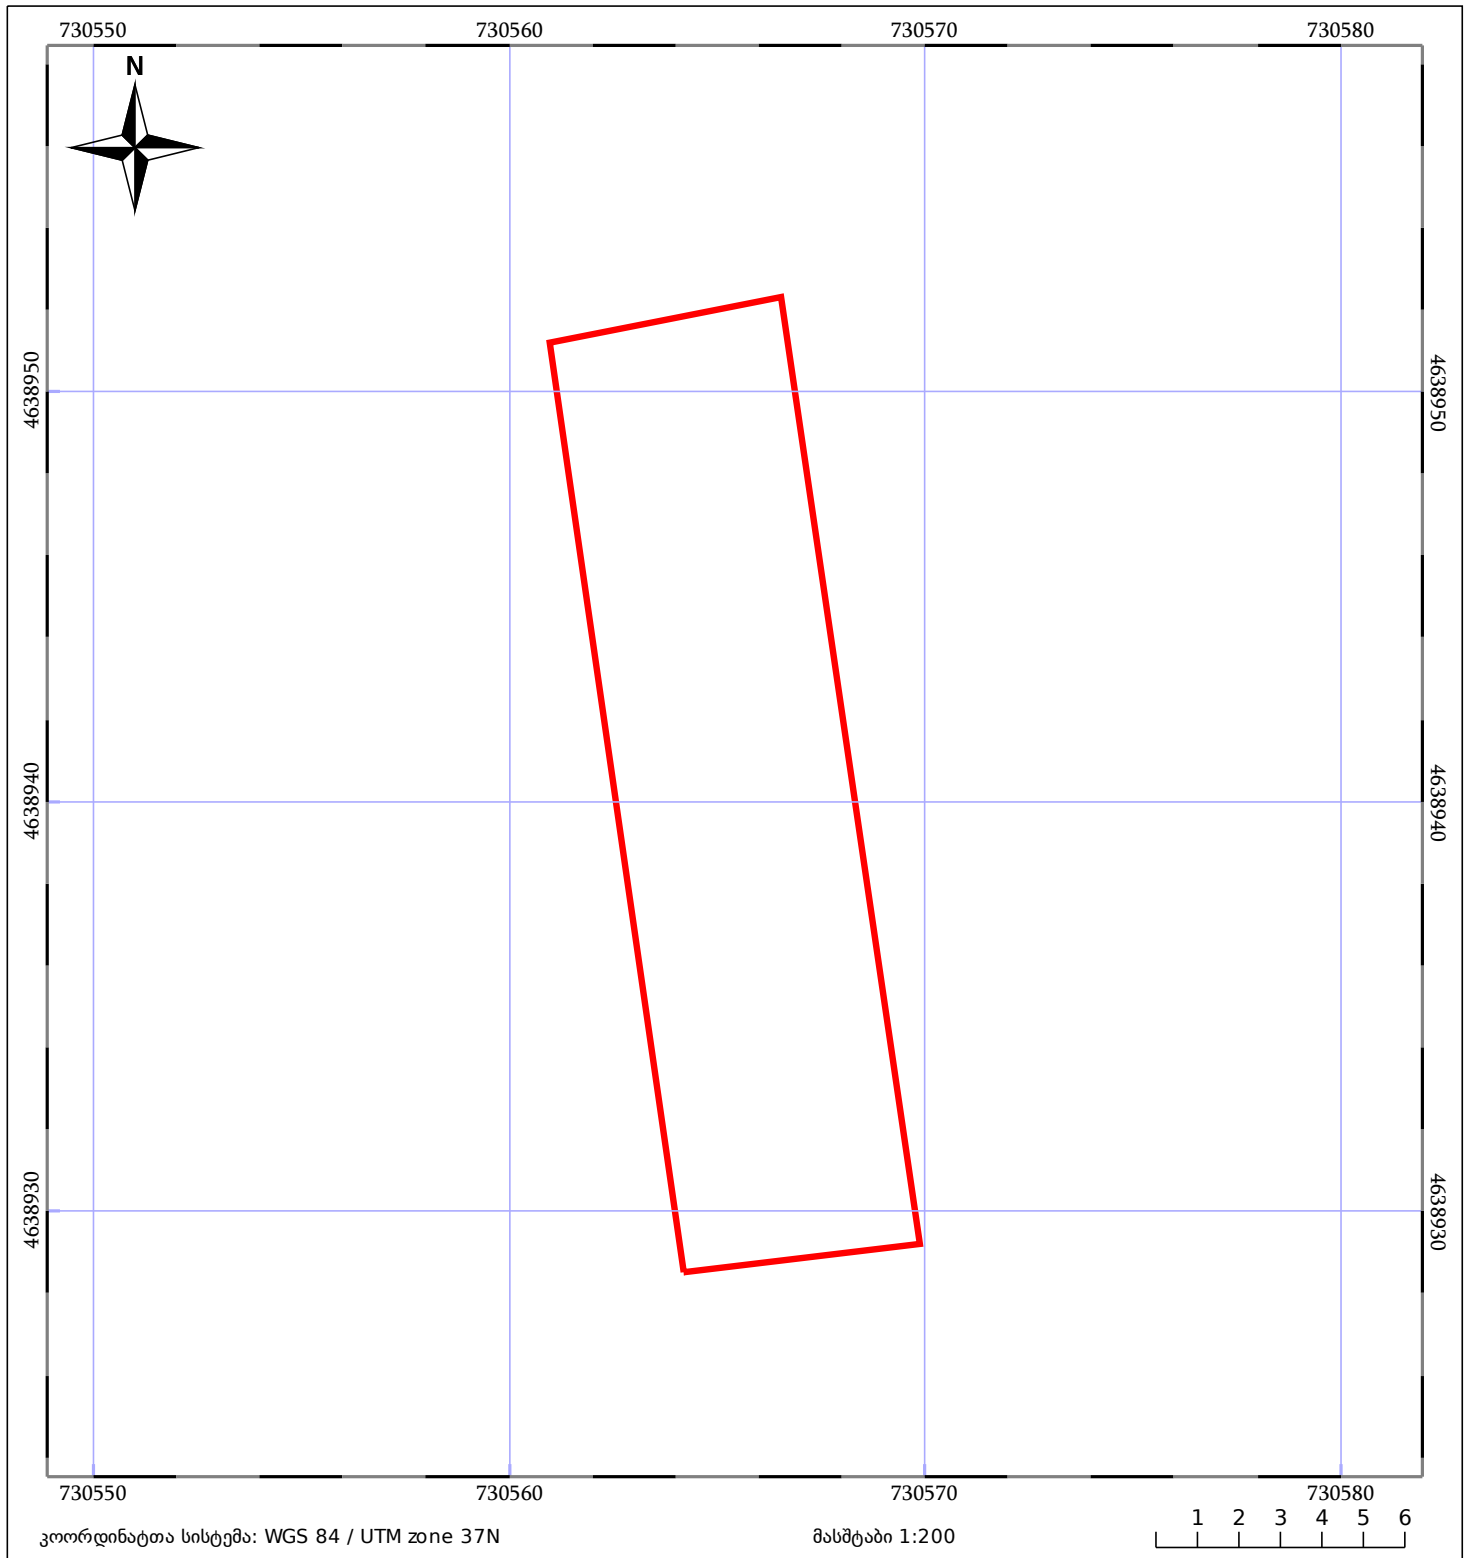

05/25 მშენებარე ნაგებობა	05/25 შენობა/ნაგებობა	ტყის ფონდი
ნაკვეთის საკადასტრო საზღვარი	საზოგადოებრივი ნაგებობა	ვალდებულება