



საკადასტრო გეგმა

საჯარო რეესტრის ეროვნული
სააგენტო

საკადასტრო კოდი: **54.05.57.201**

განცხადების ნომერი: **902018083004**


მომზადების თარიღი: **13/12/2018**

ნაკვეთის დანიშნულება:

ფართობი:

არასასოფლო სამეურნეო

16666 კვ.მ (WGS 84 / UTM zone 38N)

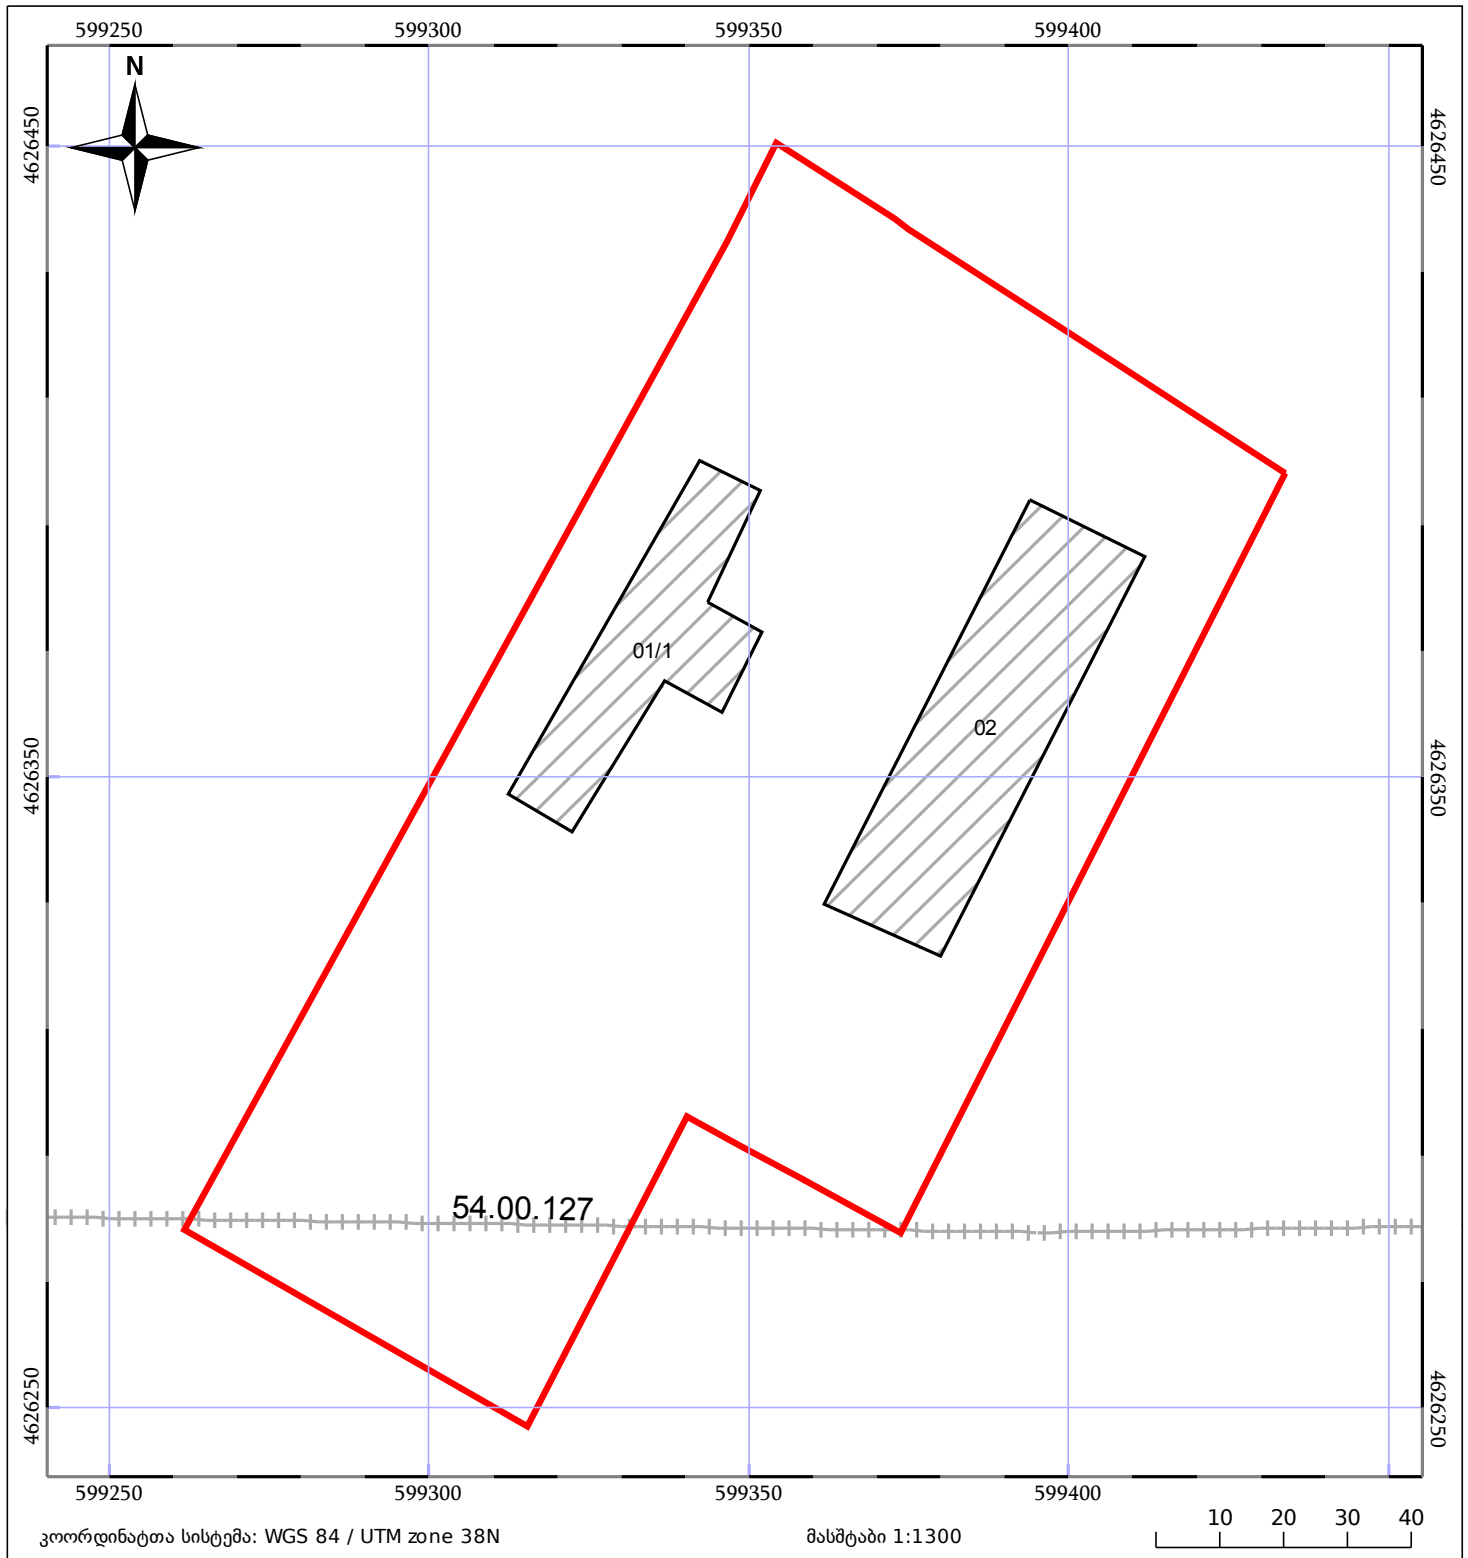

05/25 მშენებარე ნაგებობა	05/25 შენობა/ნაგებობა	ტყის ფონდი
ნაკვეთის საკადასტრო საზღვარი	ხაზობრივი ნაგებობა	ვალდებულება