


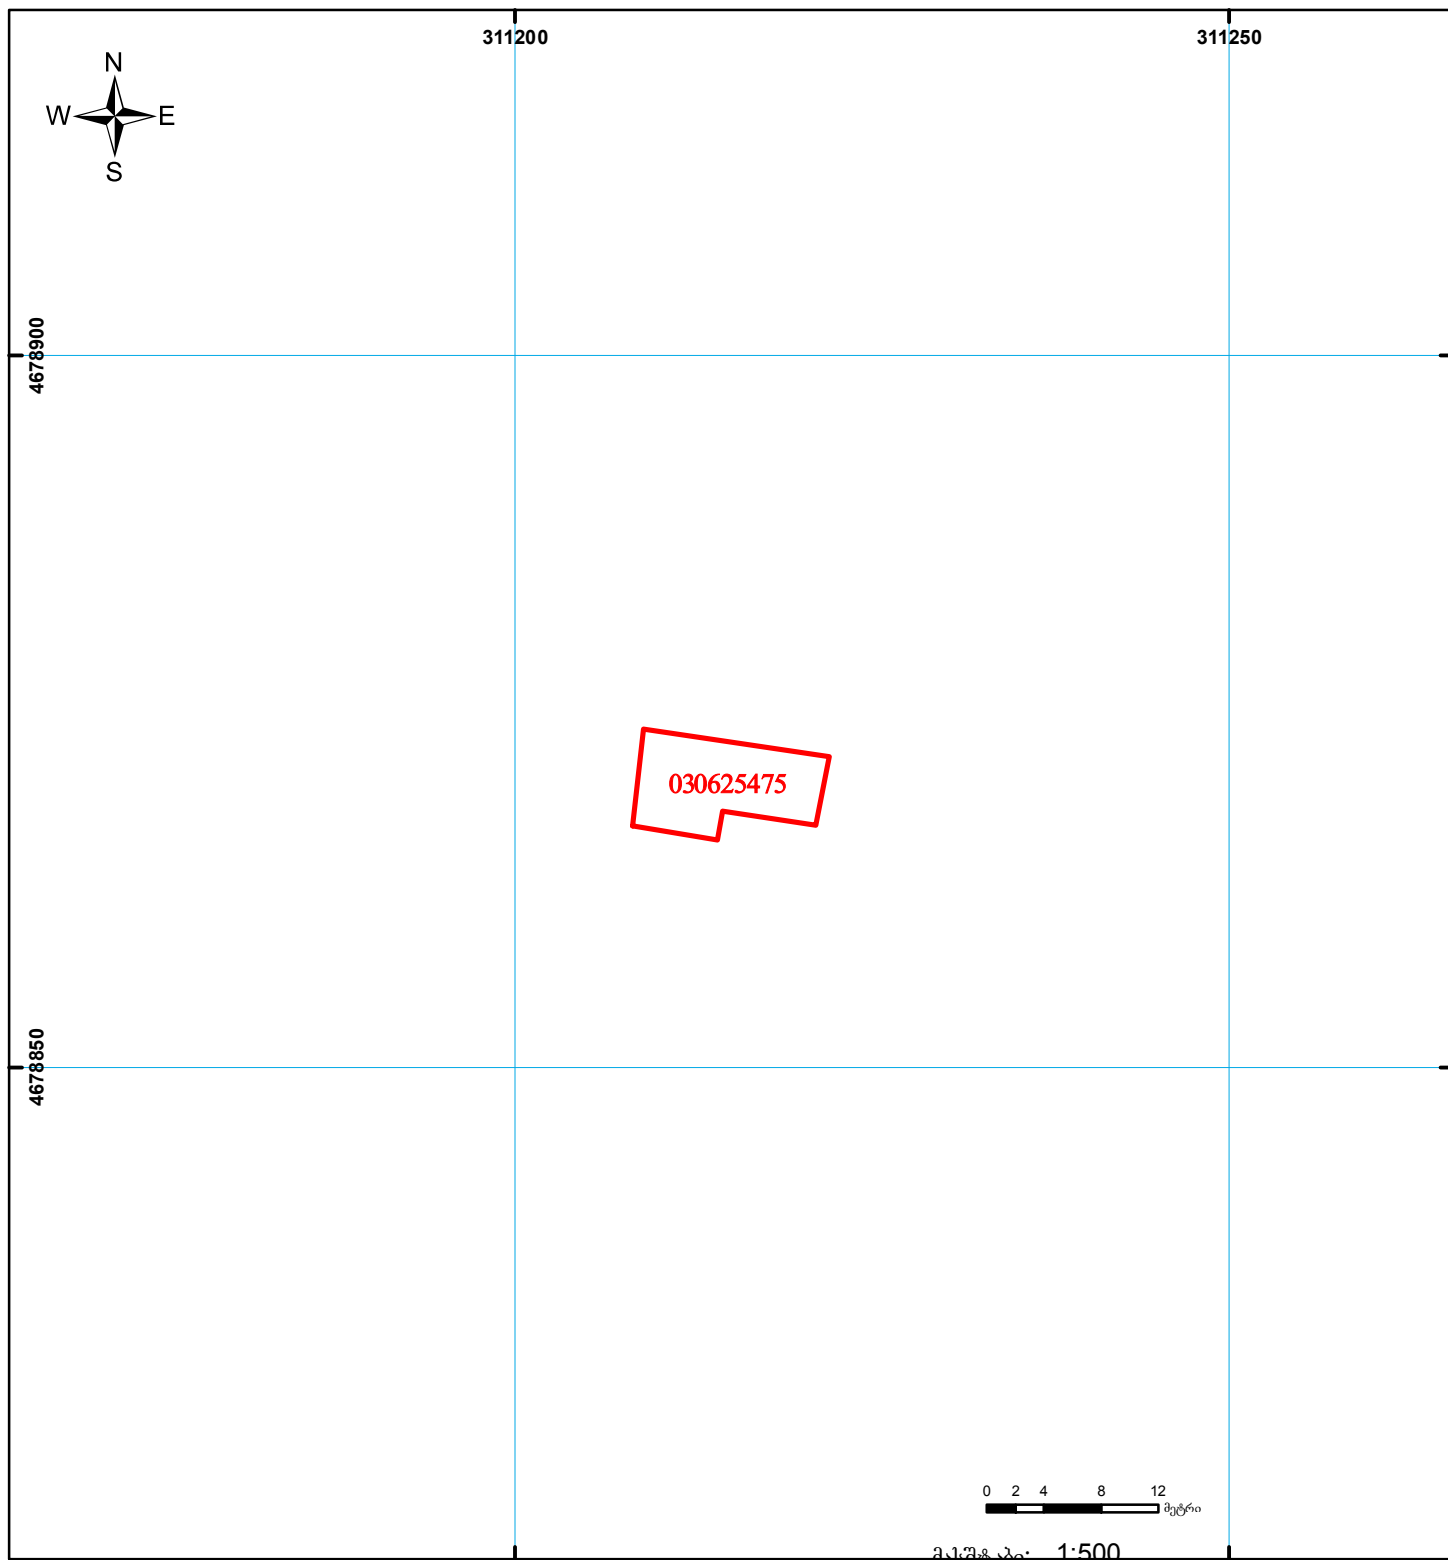

საქართველოს იუსტიციის სამინისტრო
საჯარო რეგისტრის ეროვნული სააგენტო
საკადასტრო გეგმა

მიწის ნაკვეთის საკადასტრო კოდი: 03 06 25 475
ბანცნალების რეგისტრაციის ნომერი: 882015364897
მიწის ნაკვეთის ფართობი: 75 კვ.მ.
დანიშნულება: არასასოფლო-სამეურნეო
მომზადების თარიღი: 01.07.15



	შენიშვნა-ნაგებობა, პირობითი ნომერი/სართულიანობა		ვალდებულება		საზოგადოებრივი ნაგებობა	 00°0' 00" (საერთაშორისო) სისტემის კოორდ.
	მიწის ნაკვეთის საკადასტრო საზღვარი		მშენებარე ნაგებობა			