



საკადასტრო გეგმა

საჯარო რეესტრის ეროვნული
სააგენტო

საკადასტრო კოდი: **23.14.36.289**

განცხადების ნომერი: **882020652689**


მომზადების თარიღი: **14/09/2020**

ნაკვეთის დანიშნულება:

ფართობი:

არასასოფლო სამეურნეო

631 კვ.მ (WGS 84 / UTM zone 38N)

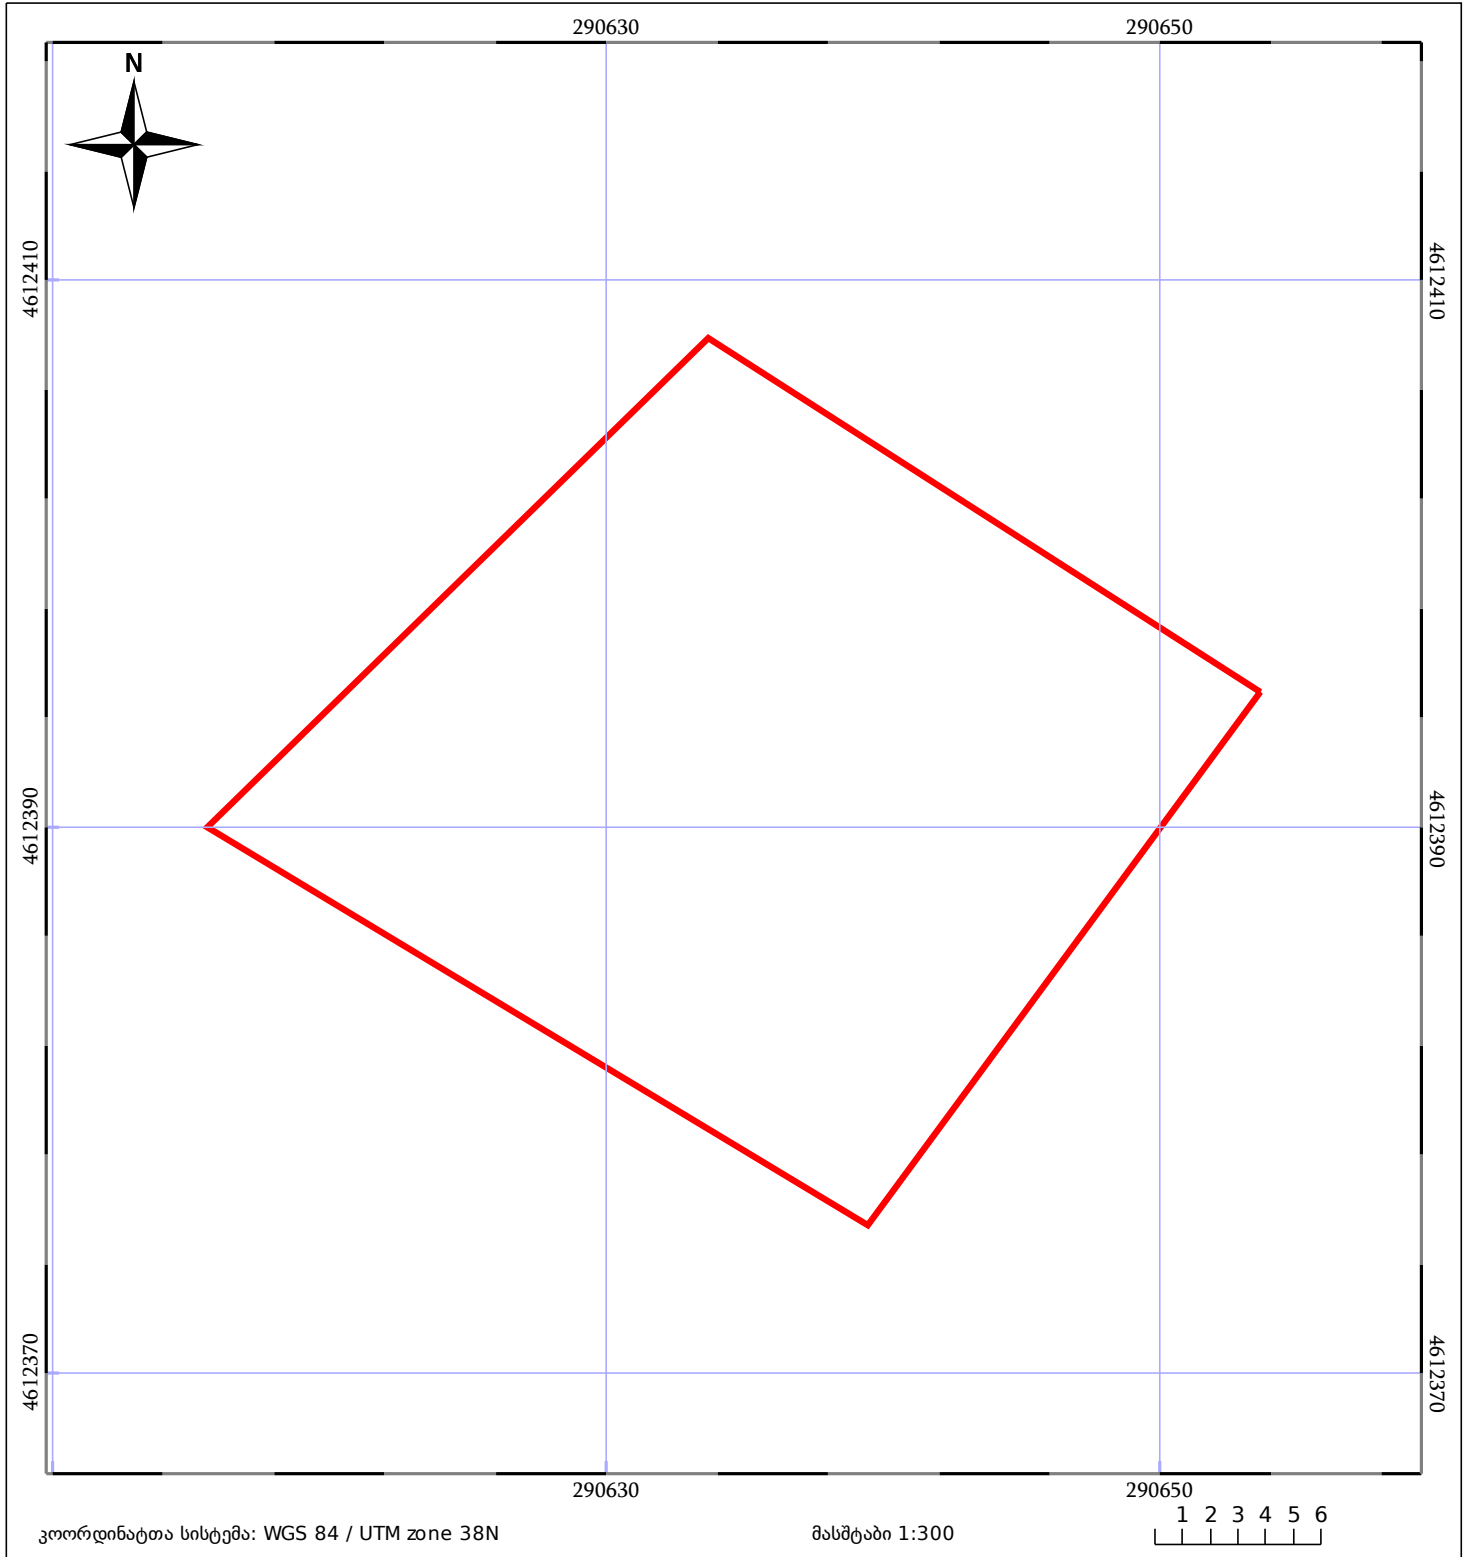

05/25 მშენებარე ნაგებობა	ნაკვეთის საკადასტრო საზღვარი	05/25 შენობა/ნაგებობა
საზღვარი ნაგებობა	ტყის ფონდი	ვალდებულება