



საკადასტრო გეგმა

საჯარო რეგისტრის ეროვნული
სააგენტო

საკადასტრო კოდი:

51.02.55.495

ნაკვეთის დანიშნულება:

სასოფლო-სამეურნეო(სახნავი)

განცხადების ნომერი:


882022008582

ფართობი:

9089 კვ.მ (WGS 84 / UTM zone 38N)

მომზადების თარიღი:

10/01/2022

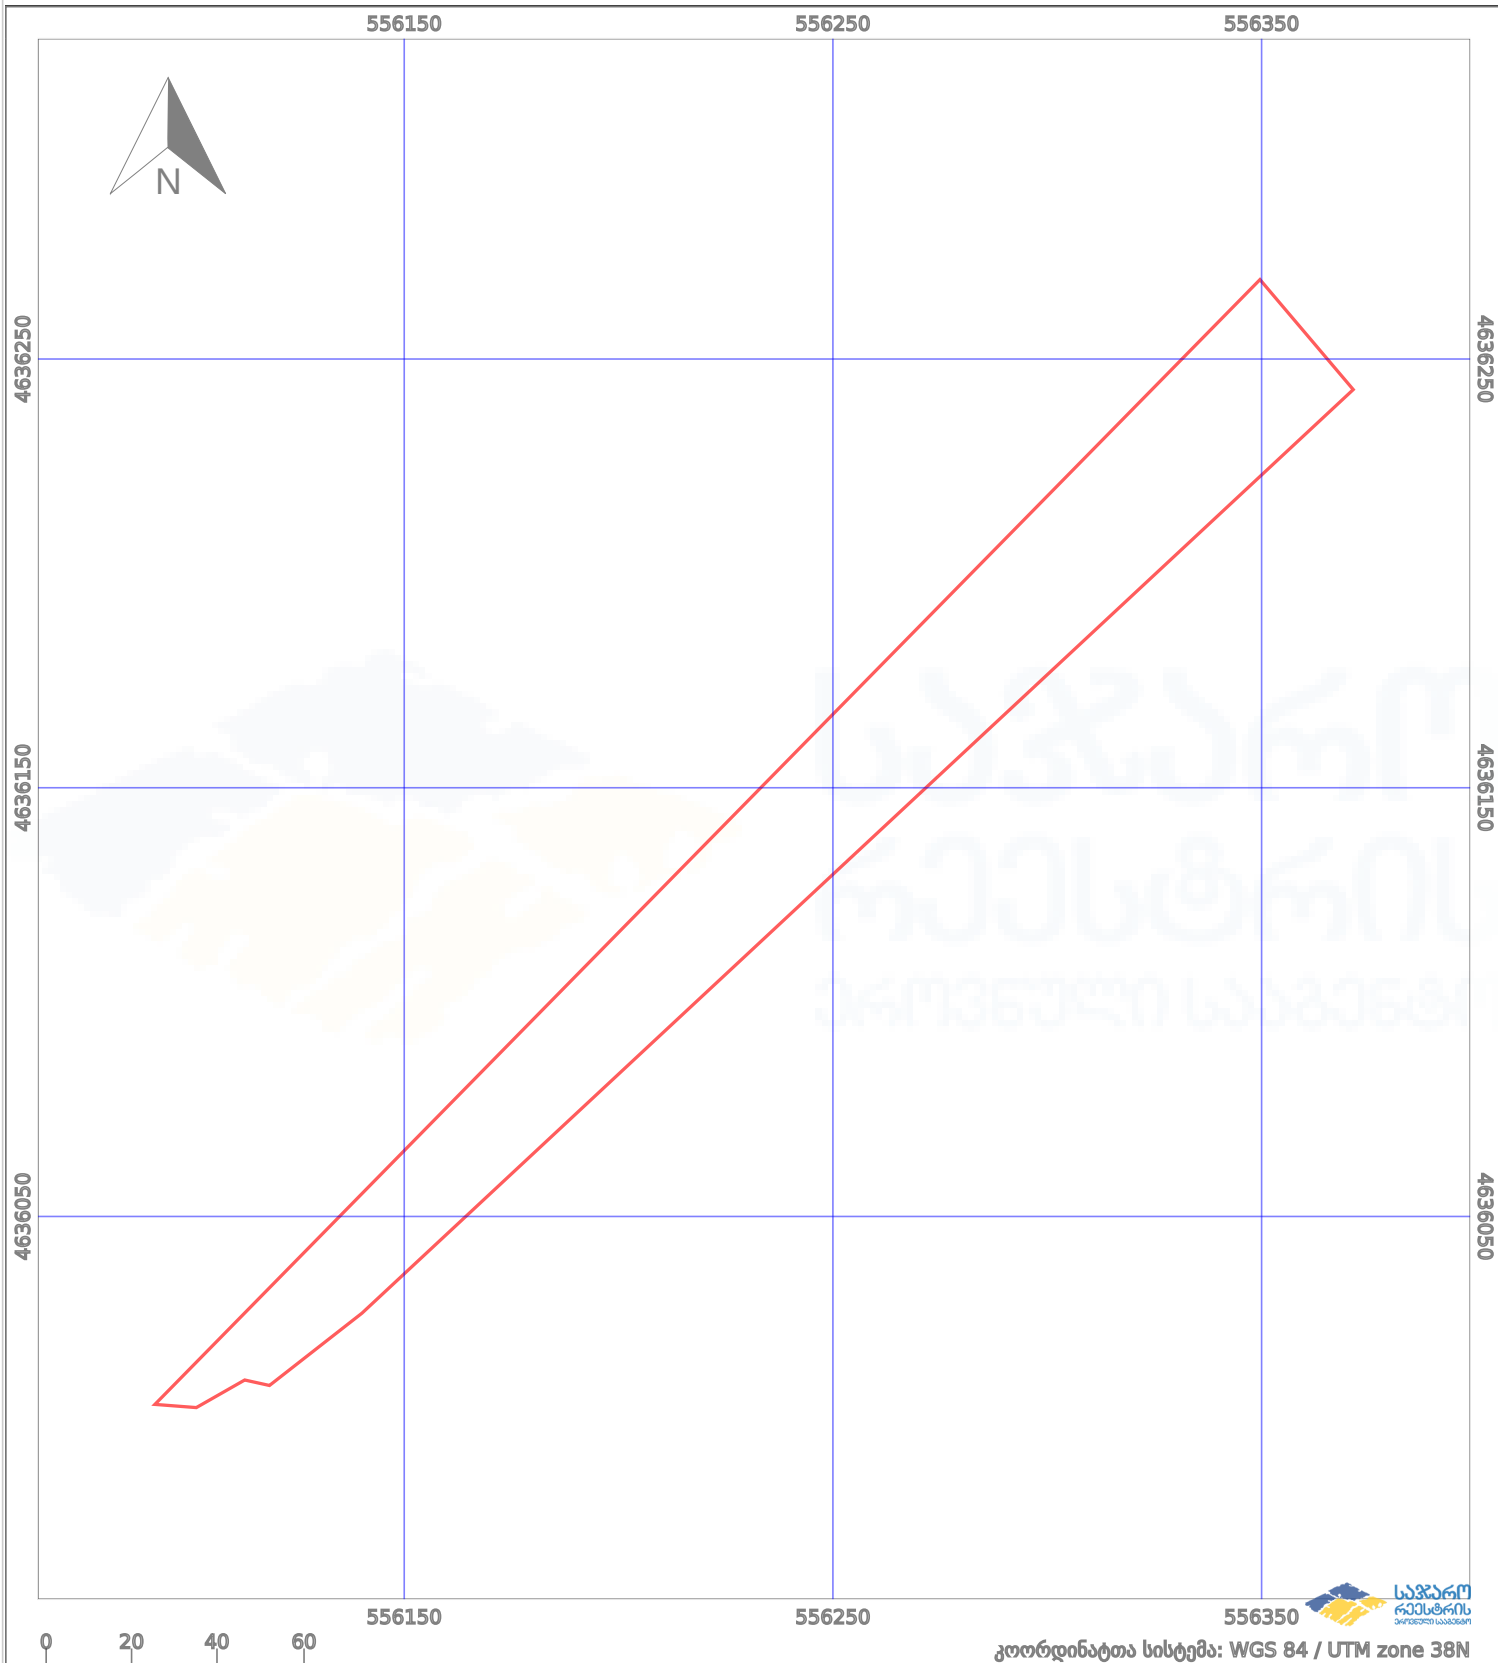

ნაკვეთის საზღვარი
საზღვარი ნაკვეთი

პირობითი აღნიშვნები:
მშენებარე ნაკვეთი
ტყის ფონდი

02/4
აშენებული ნაკვეთი
ვალდებულება