



საკადასტრო გეგმა

საჯარო რეესტრის ეროვნული
სააგენტო

საკადასტრო კოდი: **56.03.59.177**

განცხადების ნომერი: **882021320991**


მომზადების თარიღი: **23/04/2021**

ნაკვეთის დანიშნულება:

ფართობი:

არასასოფლო საშენობო

18092 კვ.მ (WGS 84 / UTM zone 38N)

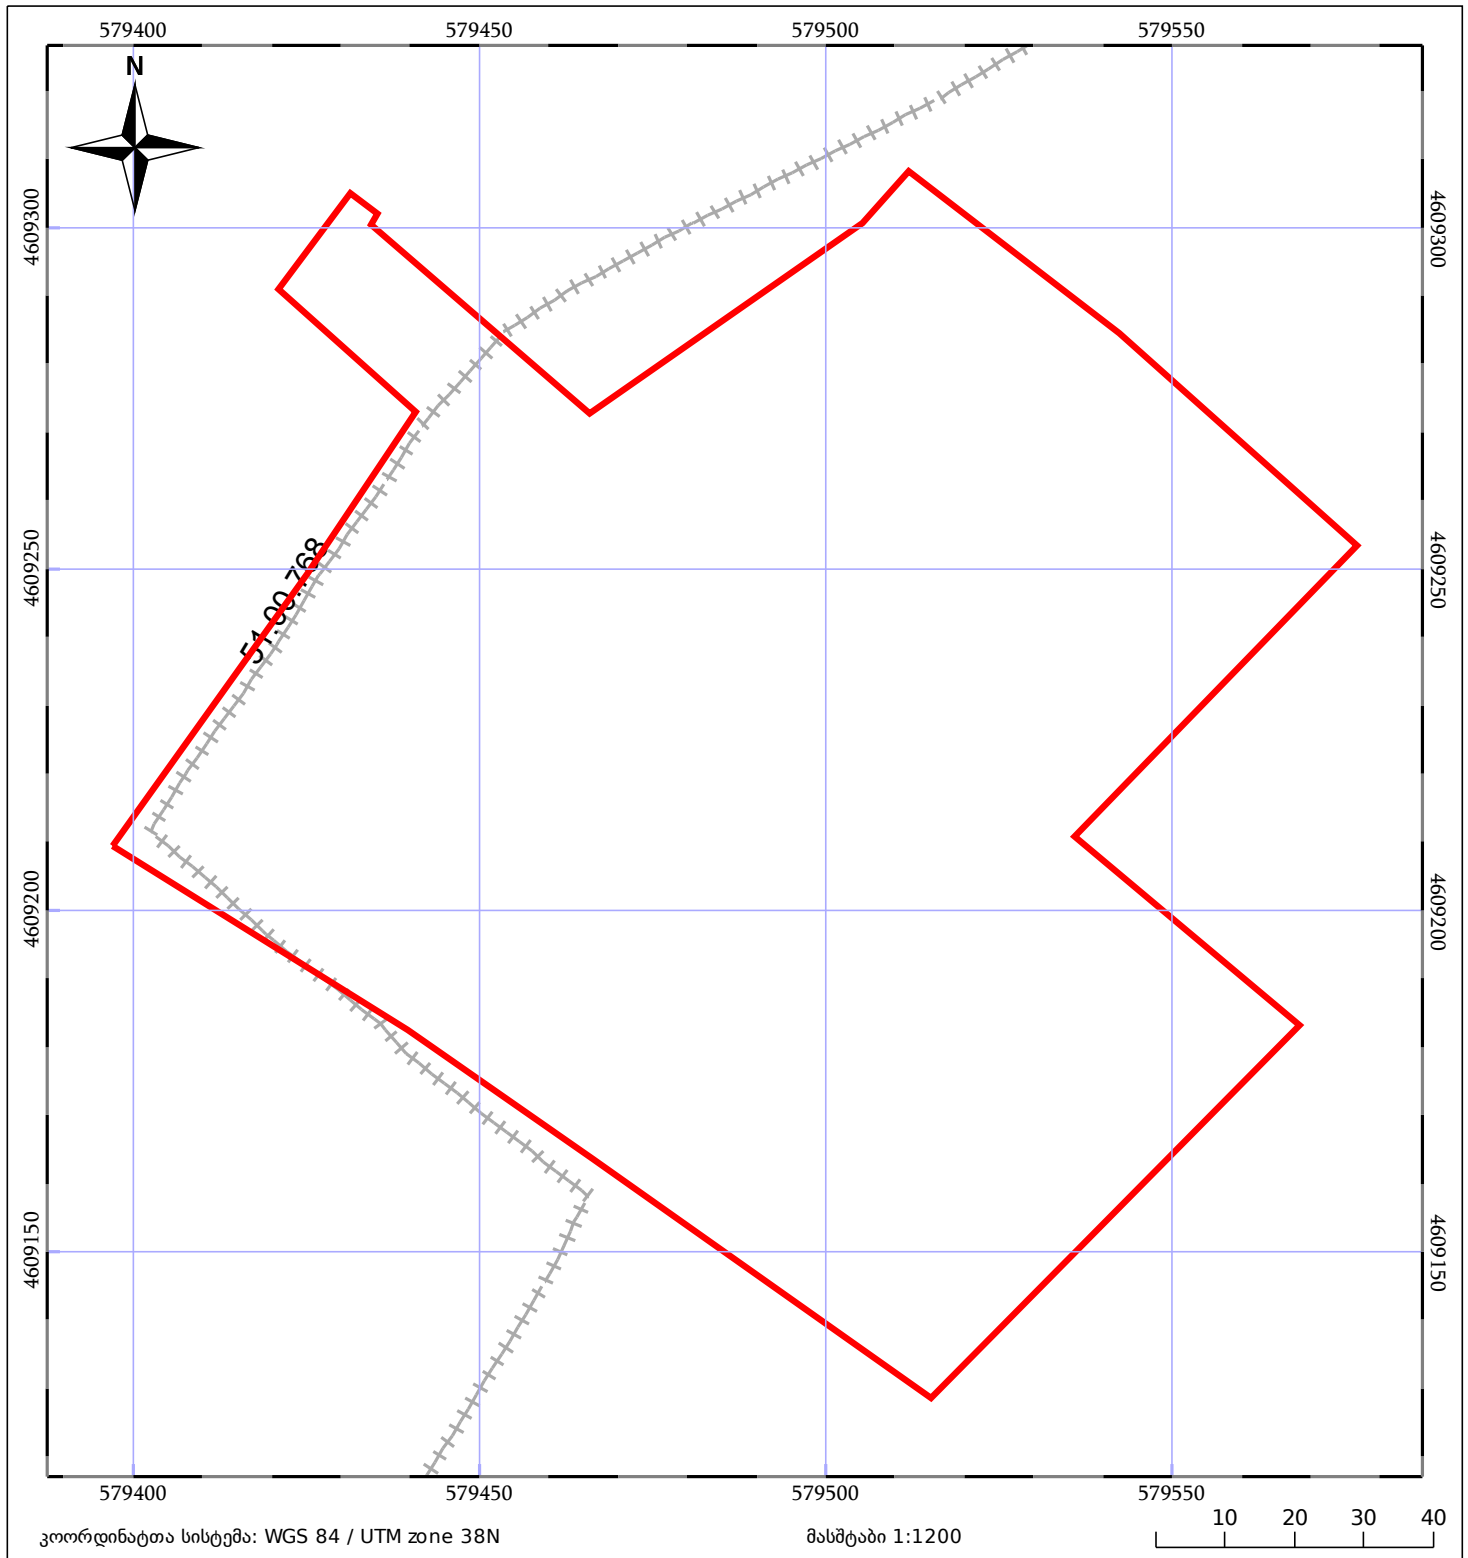

05/25	შენიშნული ნაკვეთი	05/25	შენიშნული ნაკვეთი		ტყის ფონდი
	ნაკვეთის საკადასტრო საზღვარი		ხაზობრივი ნაკვეთი		ვალდებულება