



საკადასტრო გეგმა

საჯარო რეესტრის ეროვნული
სააგენტო

საკადასტრო კოდი: **05.32.06.271**

განცხადების ნომერი: **882020826623**

მომზადების თარიღი: **03/11/2020**


ნაკვეთის დანიშნულება:

ფართობი:

არასასოფლო სამეურნეო

4413 კვ.მ (WGS 84 / UTM zone 38N)

4409 კვ.მ (WGS 84 / UTM zone 37N)

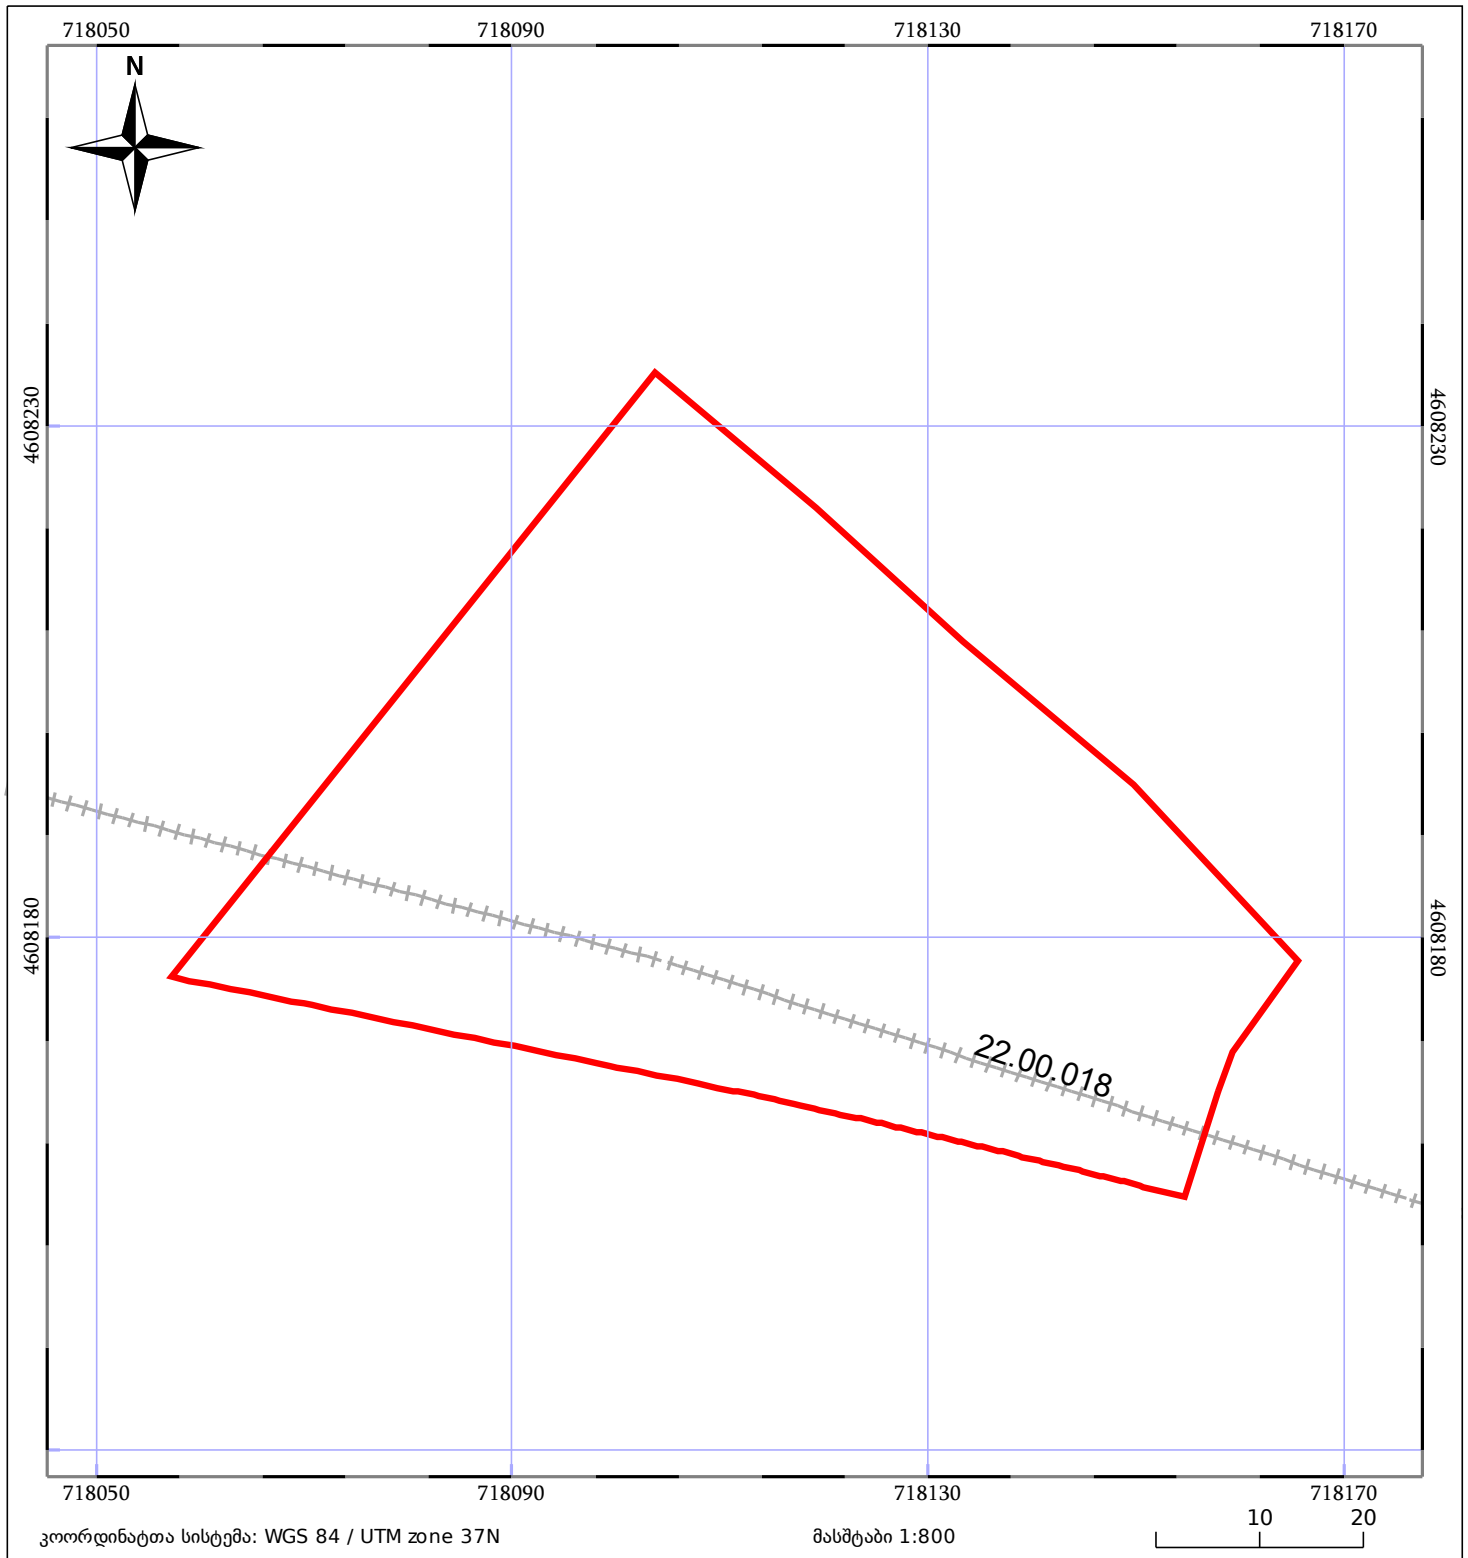

05/25	მშენებარე ნაგებობა	05/25	შენობა/ნაგებობა		ტყის ფონდი
	ნაკვეთის საკადასტრო საზღვარი		ხაზობრივი ნაგებობა		ვალდებულება