



საკადასტრო გეგმა

საჯარო რეესტრის ეროვნული
სააგენტო

საკადასტრო კოდი: **05.34.22.669**

განცხადების ნომერი: **902019938844**

მომზადების თარიღი: **16/01/2020**


ნაკვეთის დანიშნულება:

ფართობი:

არასასოფლო სამეურნეო

333 კვ.მ (WGS 84 / UTM zone 38N)

333 კვ.მ (WGS 84 / UTM zone 37N)

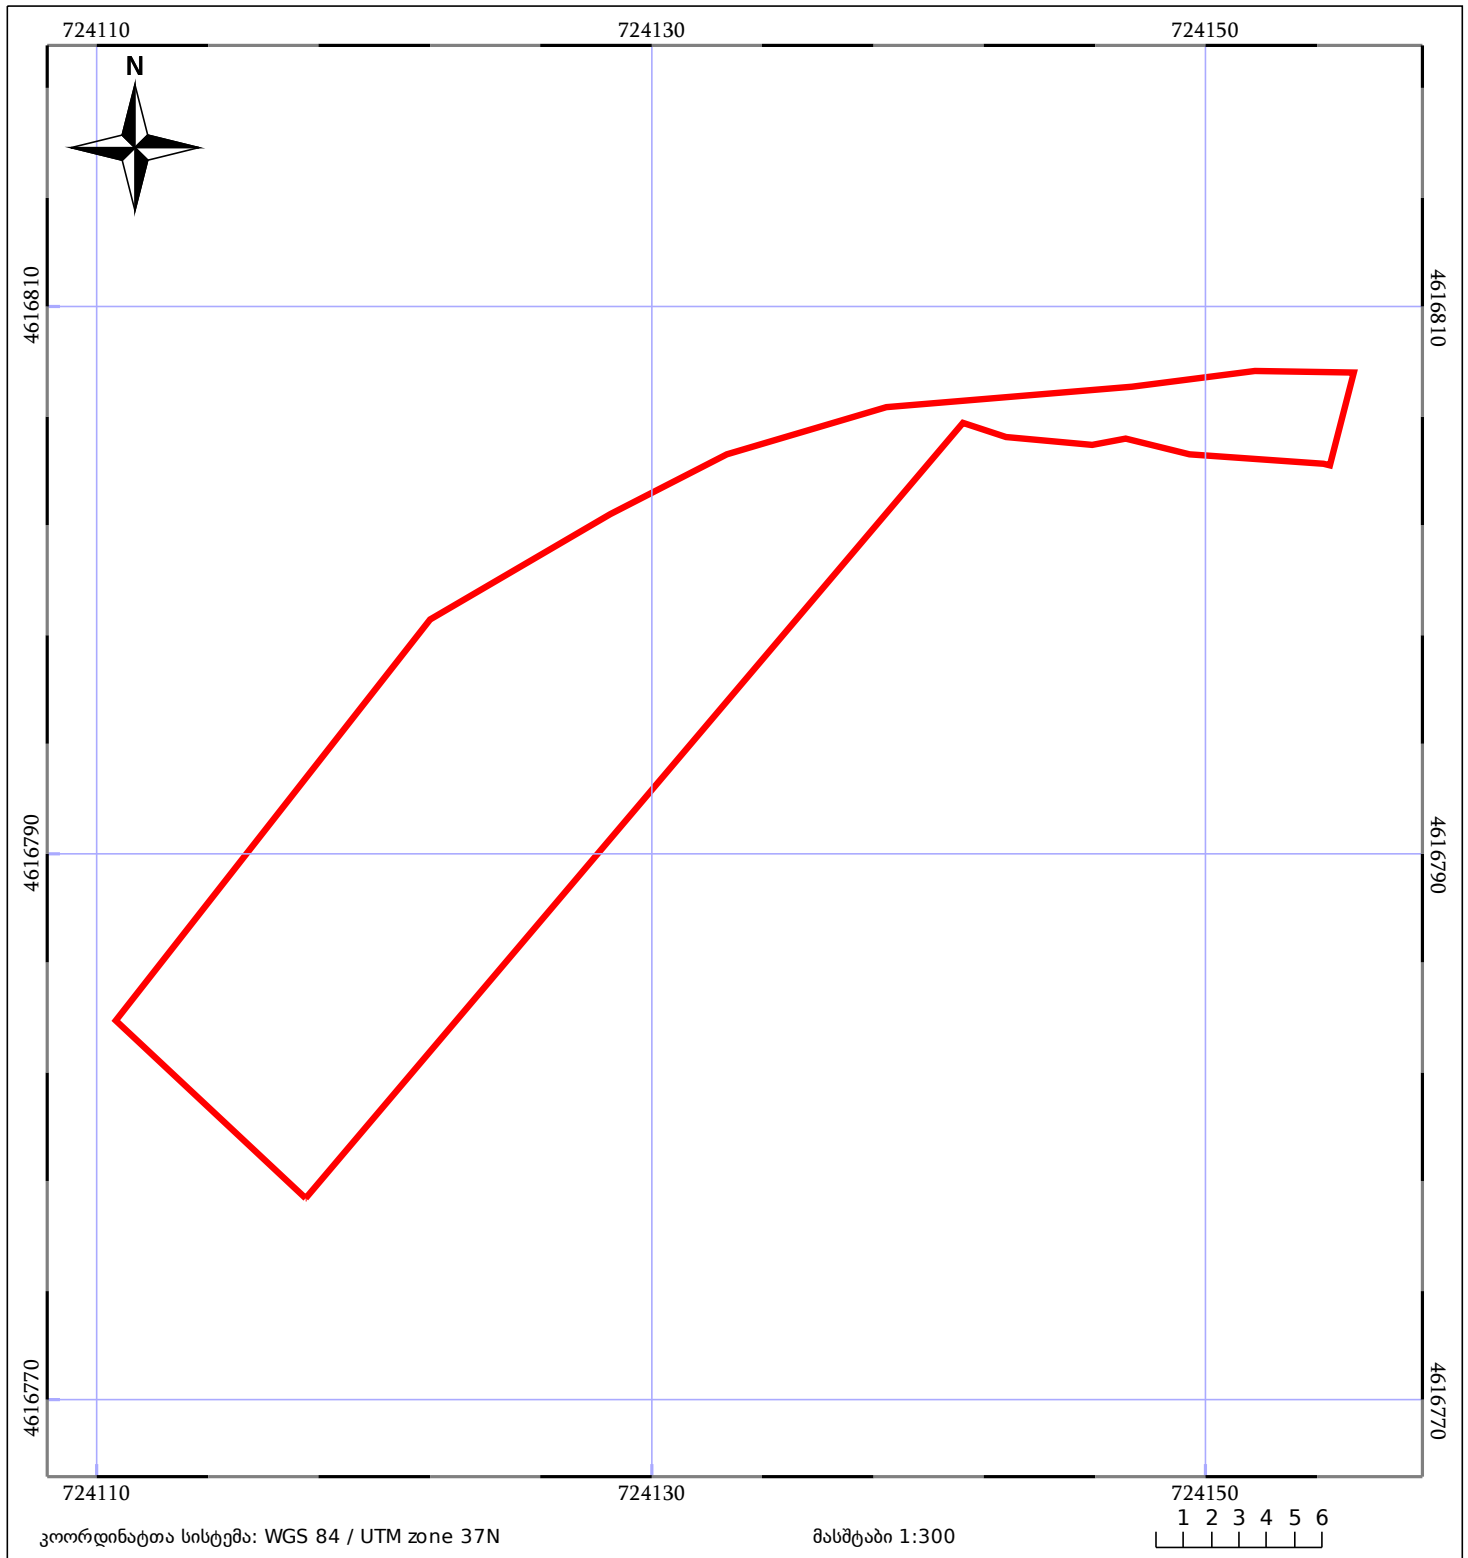

კოორდინატთა სისტემა: WGS 84 / UTM zone 37N

მასშტაბი 1:300

1 2 3 4 5 6

05/25 მშენებარე ნაგებობა

05/25 შენობა/ნაგებობა

ტყის ფონდი

ნაკვეთის საკადასტრო საზღვარი

საზოგადოებრივი ნაგებობა

ვალდებულება