



საკადასტრო გეგმა

საჯარო რეესტრის ეროვნული
სააგენტო

საკადასტრო კოდი: **45.11.23.472**

განცხადების ნომერი: **882021495597**

მომზადების თარიღი: **20/06/2021**

ნაკვეთის დანიშნულება:

ფართობი:

ვალდებულების ფართობი :


სასოფლო-სამეურნეო(სახნავი)

90809 კვ.მ (WGS 84 / UTM zone 38N)

90782 კვ.მ (WGS 84 / UTM zone 37N)

3661 კვ.მ (WGS 84 / UTM zone 38N)

3660 კვ.მ (WGS 84 / UTM zone 37N)

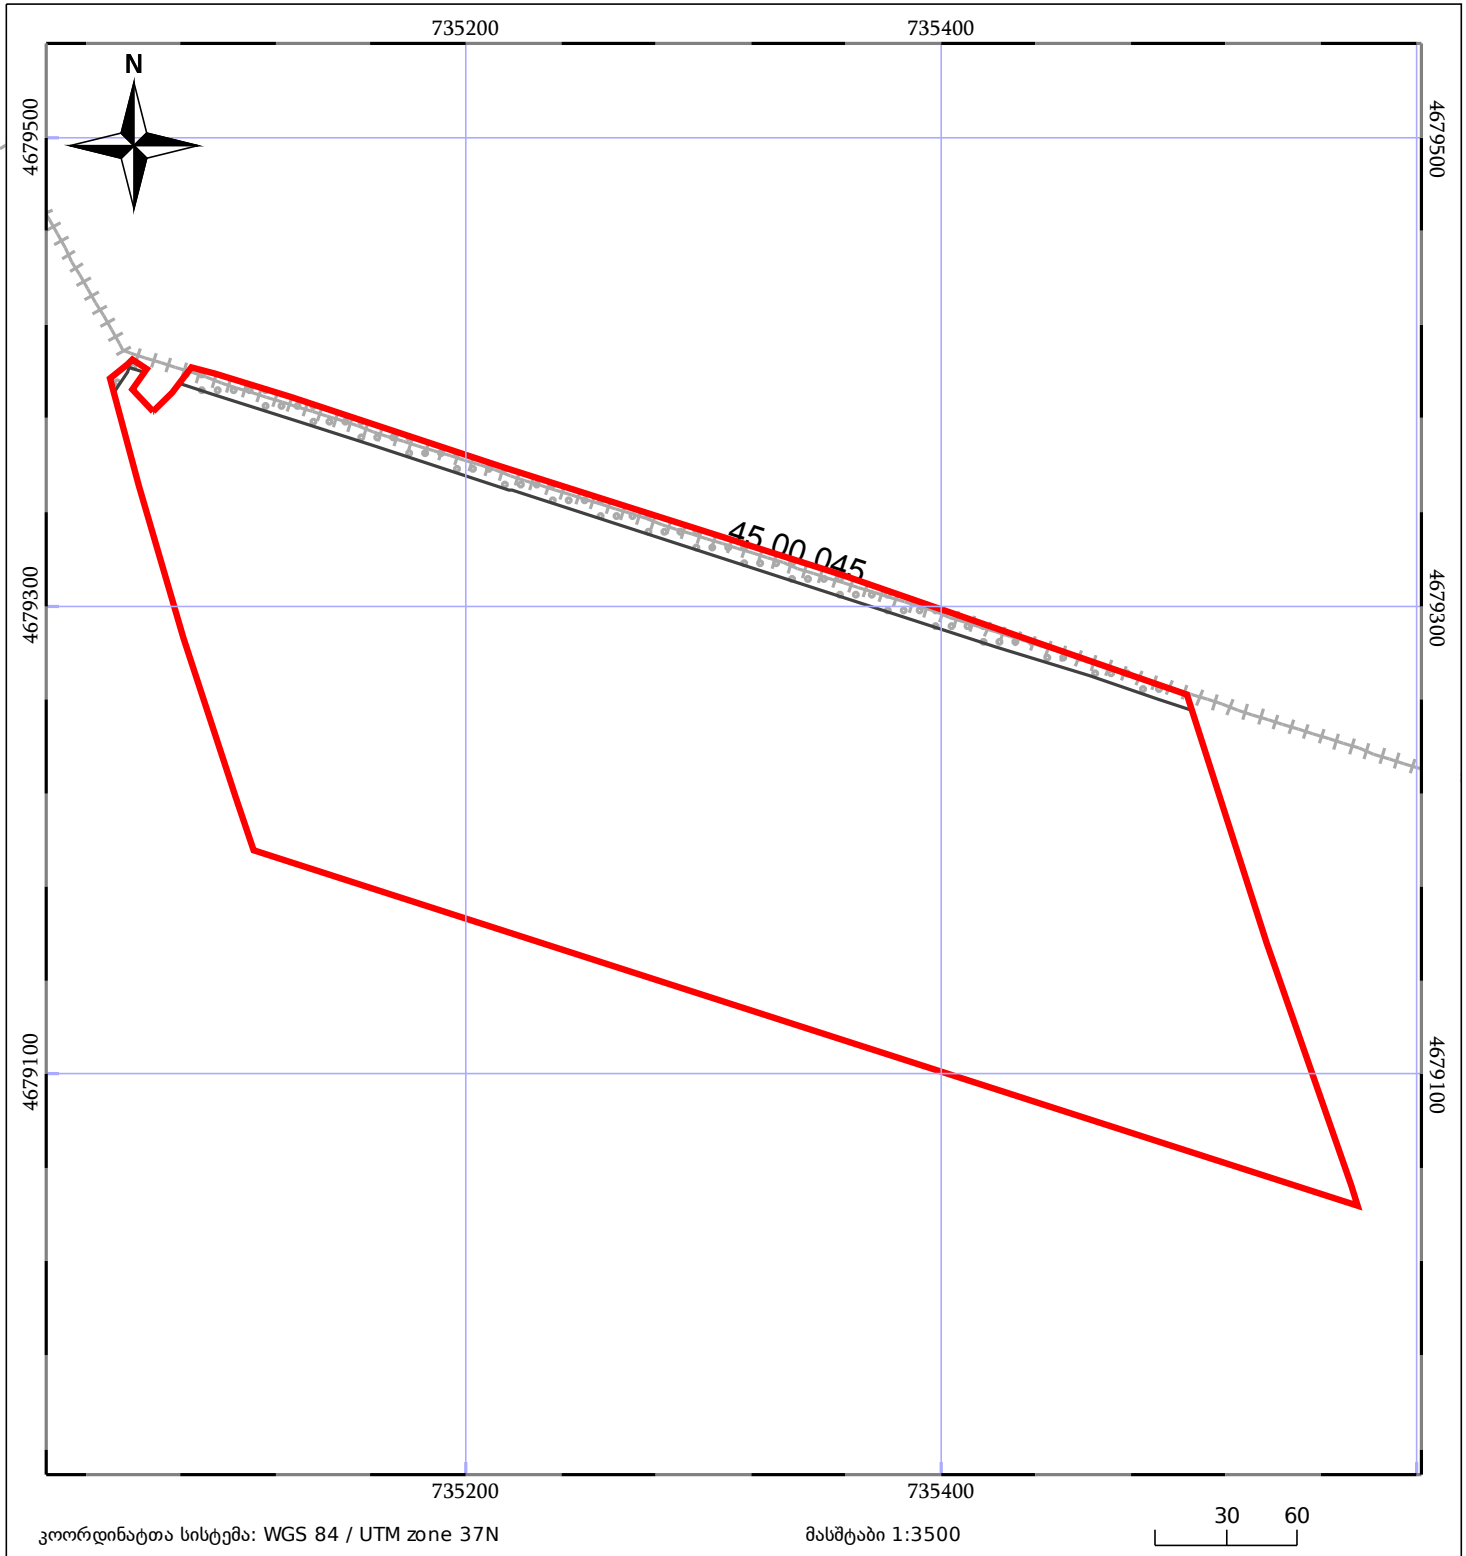

05/25	შენიშნული ნაგებობა	ნაკვეთის საკადასტრო საზღვარი	05/25	შენიშნული ნაგებობა
+++++	საზღვრული ნაგებობა	ტყის ფონდი	•••••	ვალდებულება