



საკადასტრო გეგმა

საჯარო რეესტრის ეროვნული
სააგენტო

საკადასტრო კოდი: **23.14.36.279**

განცხადების ნომერი: **882021306925**


მომზადების თარიღი: **20/04/2021**

ნაკვეთის დანიშნულება:

ფართობი:

არასასოფლო სამეურნეო

471 კვ.მ (WGS 84 / UTM zone 38N)

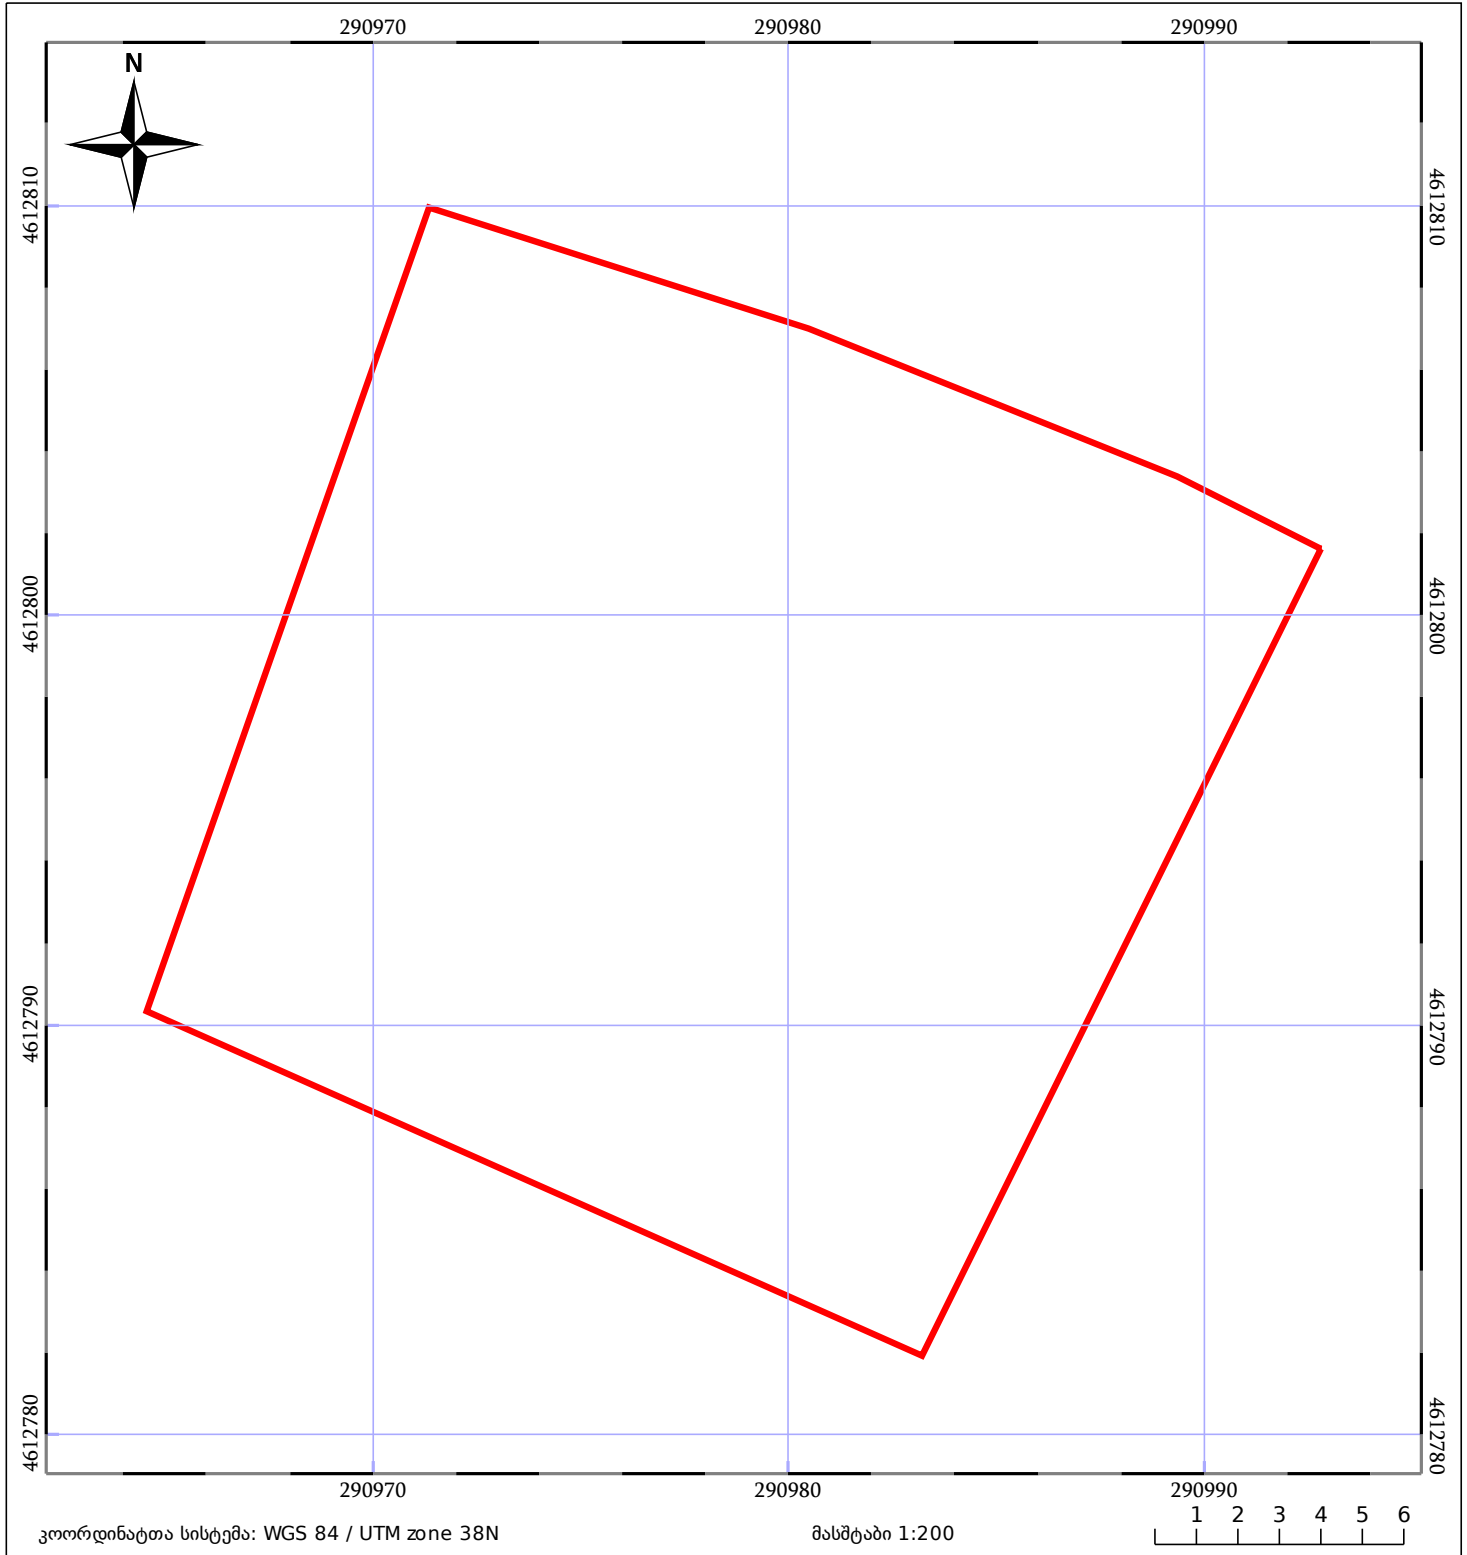

05/25	მშენებარე ნაგებობა		ნაკვეთის საკადასტრო საზღვარი	05/25	შენობა/ნაგებობა
	საზღვრული ნაგებობა		ტყის ფონდი		ვალდებულება