



საკადასტრო გეგმა

საჯარო რეესტრის ეროვნული
სააგენტო

საკადასტრო კოდი: **05.35.27.199**

განცხადების ნომერი: **892017193959**

მომზადების თარიღი: **13/12/2017**


ნაკვეთის დანიშნულება:

ფართობი:

არასასოფლო სამეურნეო

445 კვ.მ (WGS 84 / UTM zone 38N)

445 კვ.მ (WGS 84 / UTM zone 37N)

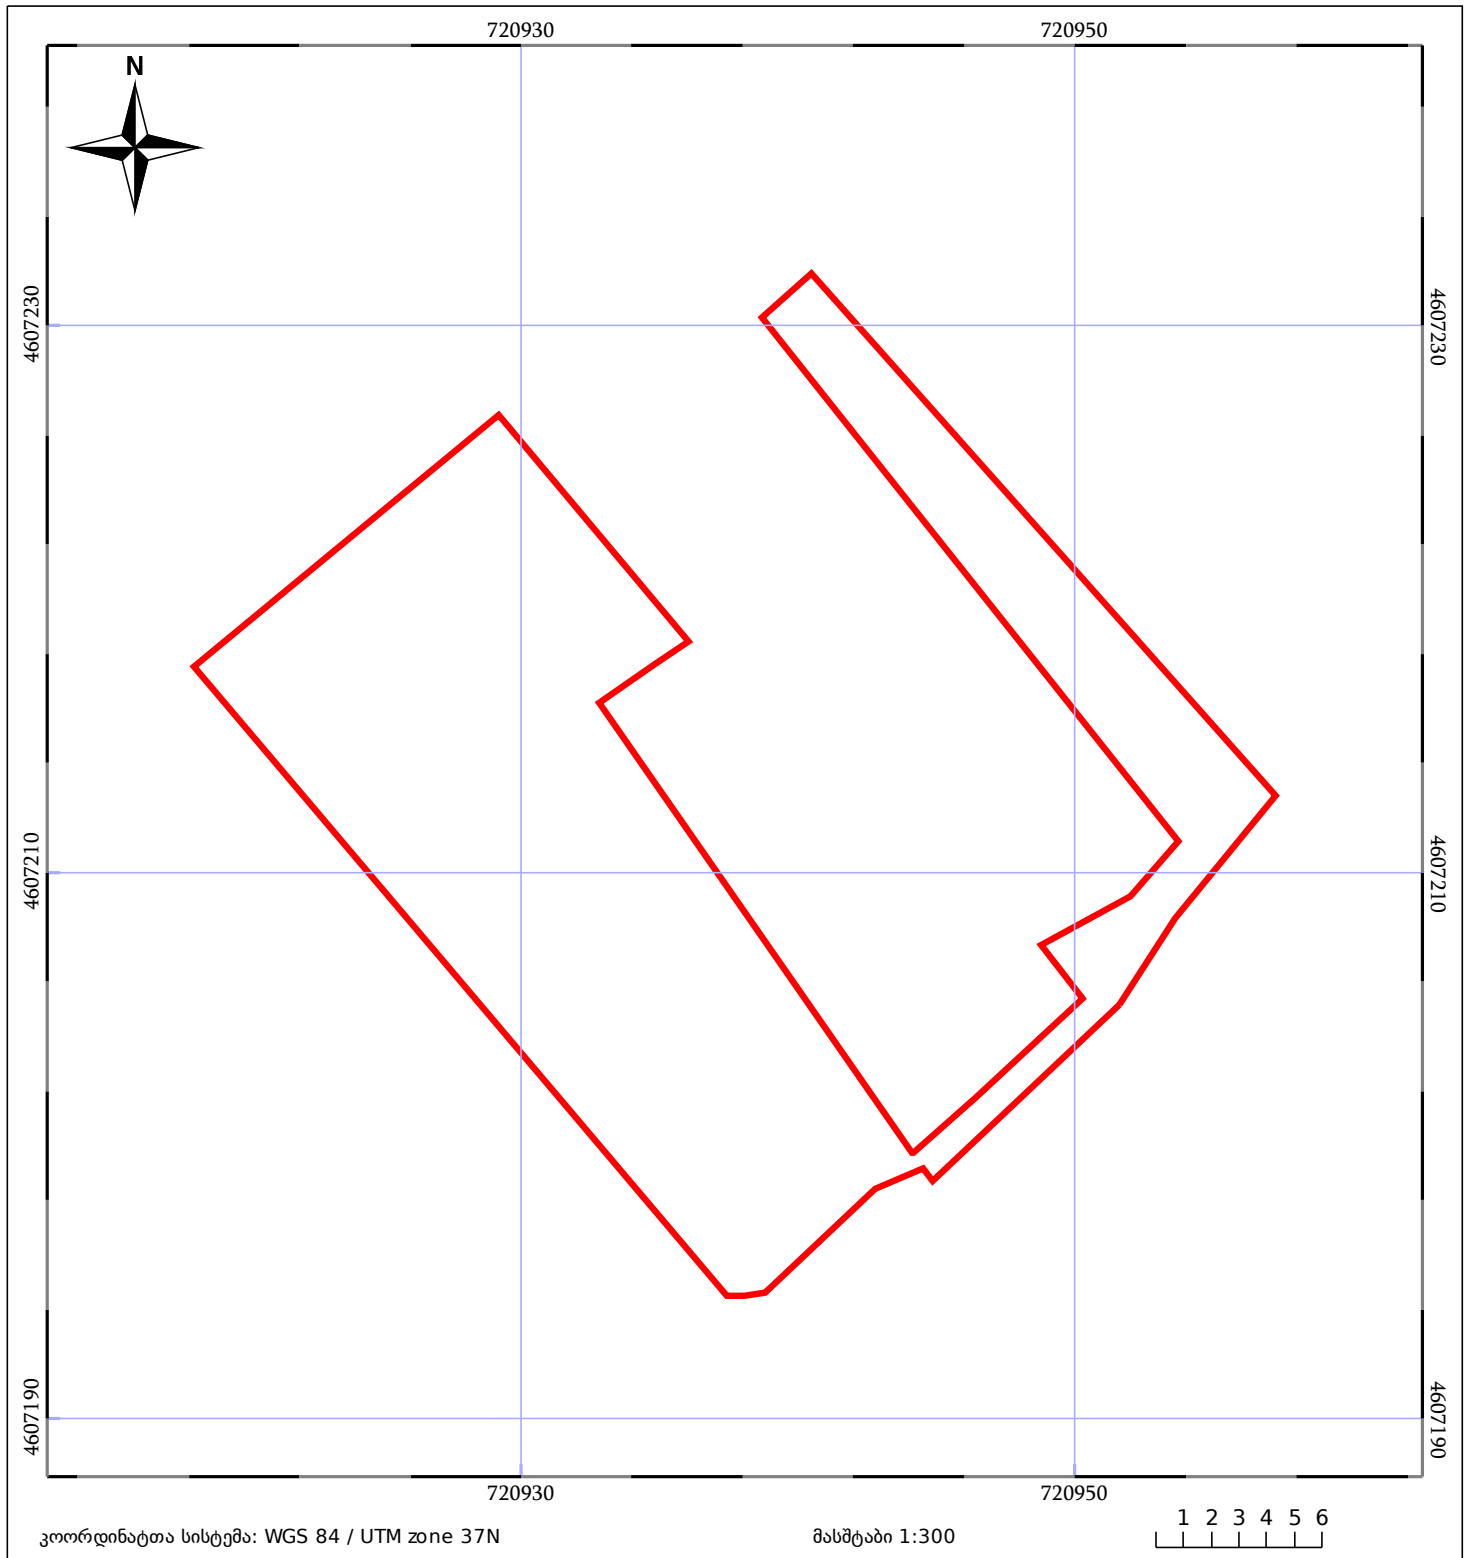

05/25 მშენებარე ნაგებობა	05/25 შენობა/ნაგებობა	ტყის ფონდი
ნაკვეთის საკადასტრო საზღვარი	საზოგადოებრივი ნაგებობა	ვალდებულება