

საკადასტრო გეგმა

საჯარო რეესტრის ეროვნული
სააგენტო

საკადასტრო კოდი: **34.08.47.108**

განცხადების ნომერი: **882022242754**


მომზადების თარიღი: **11/04/2022**

ნაკვეთის დანიშნულება:

ფართობი:

არასასოფლო საშენობო

27674 კვ.მ (WGS 84 / UTM zone 38N)

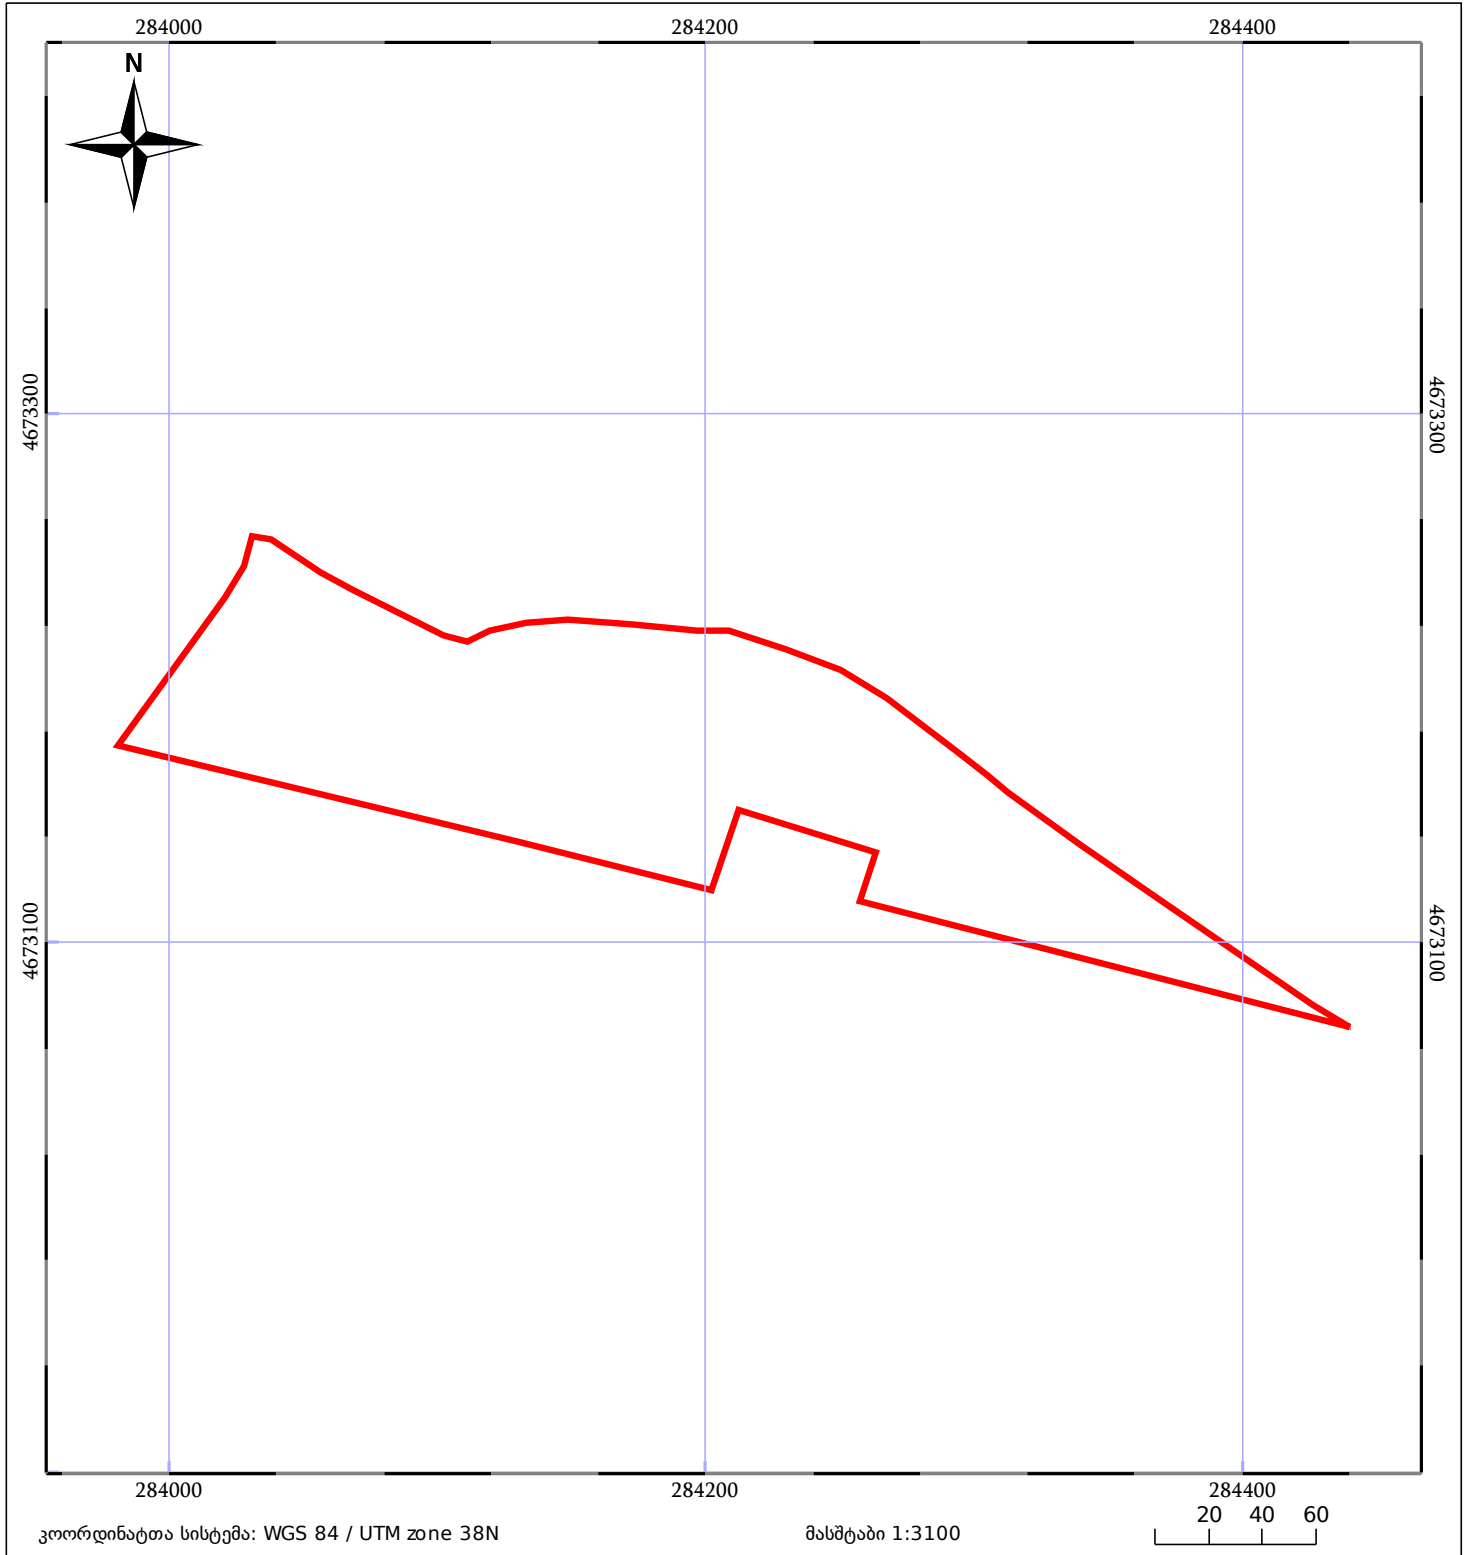

05/25 მშენებარე ნაგებობა	ნაკვეთის საკადასტრო საზღვარი	05/25 შენობა/ნაგებობა
საზოგადოებრივი ნაგებობა	ტყის ფონდი	ვალდებულება