




# საკადასტრო გეგმა

საჯარო რეესტრის ეროვნული სააგენტო

საკადასტრო კოდი: **88.02.30.164**  
განცხადების ნომერი: **882021690941**  
მომზადების თარიღი: **17/08/2021**

ნაკვეთის დანიშნულება: **არასასოფლო სამეურნეო**  
ფართობი: **25247 კვ.მ (WGS 84 / UTM zone 38N)**  
ვალდებულების ფართობი: **672 კვ.მ (WGS 84 / UTM zone 38N)**

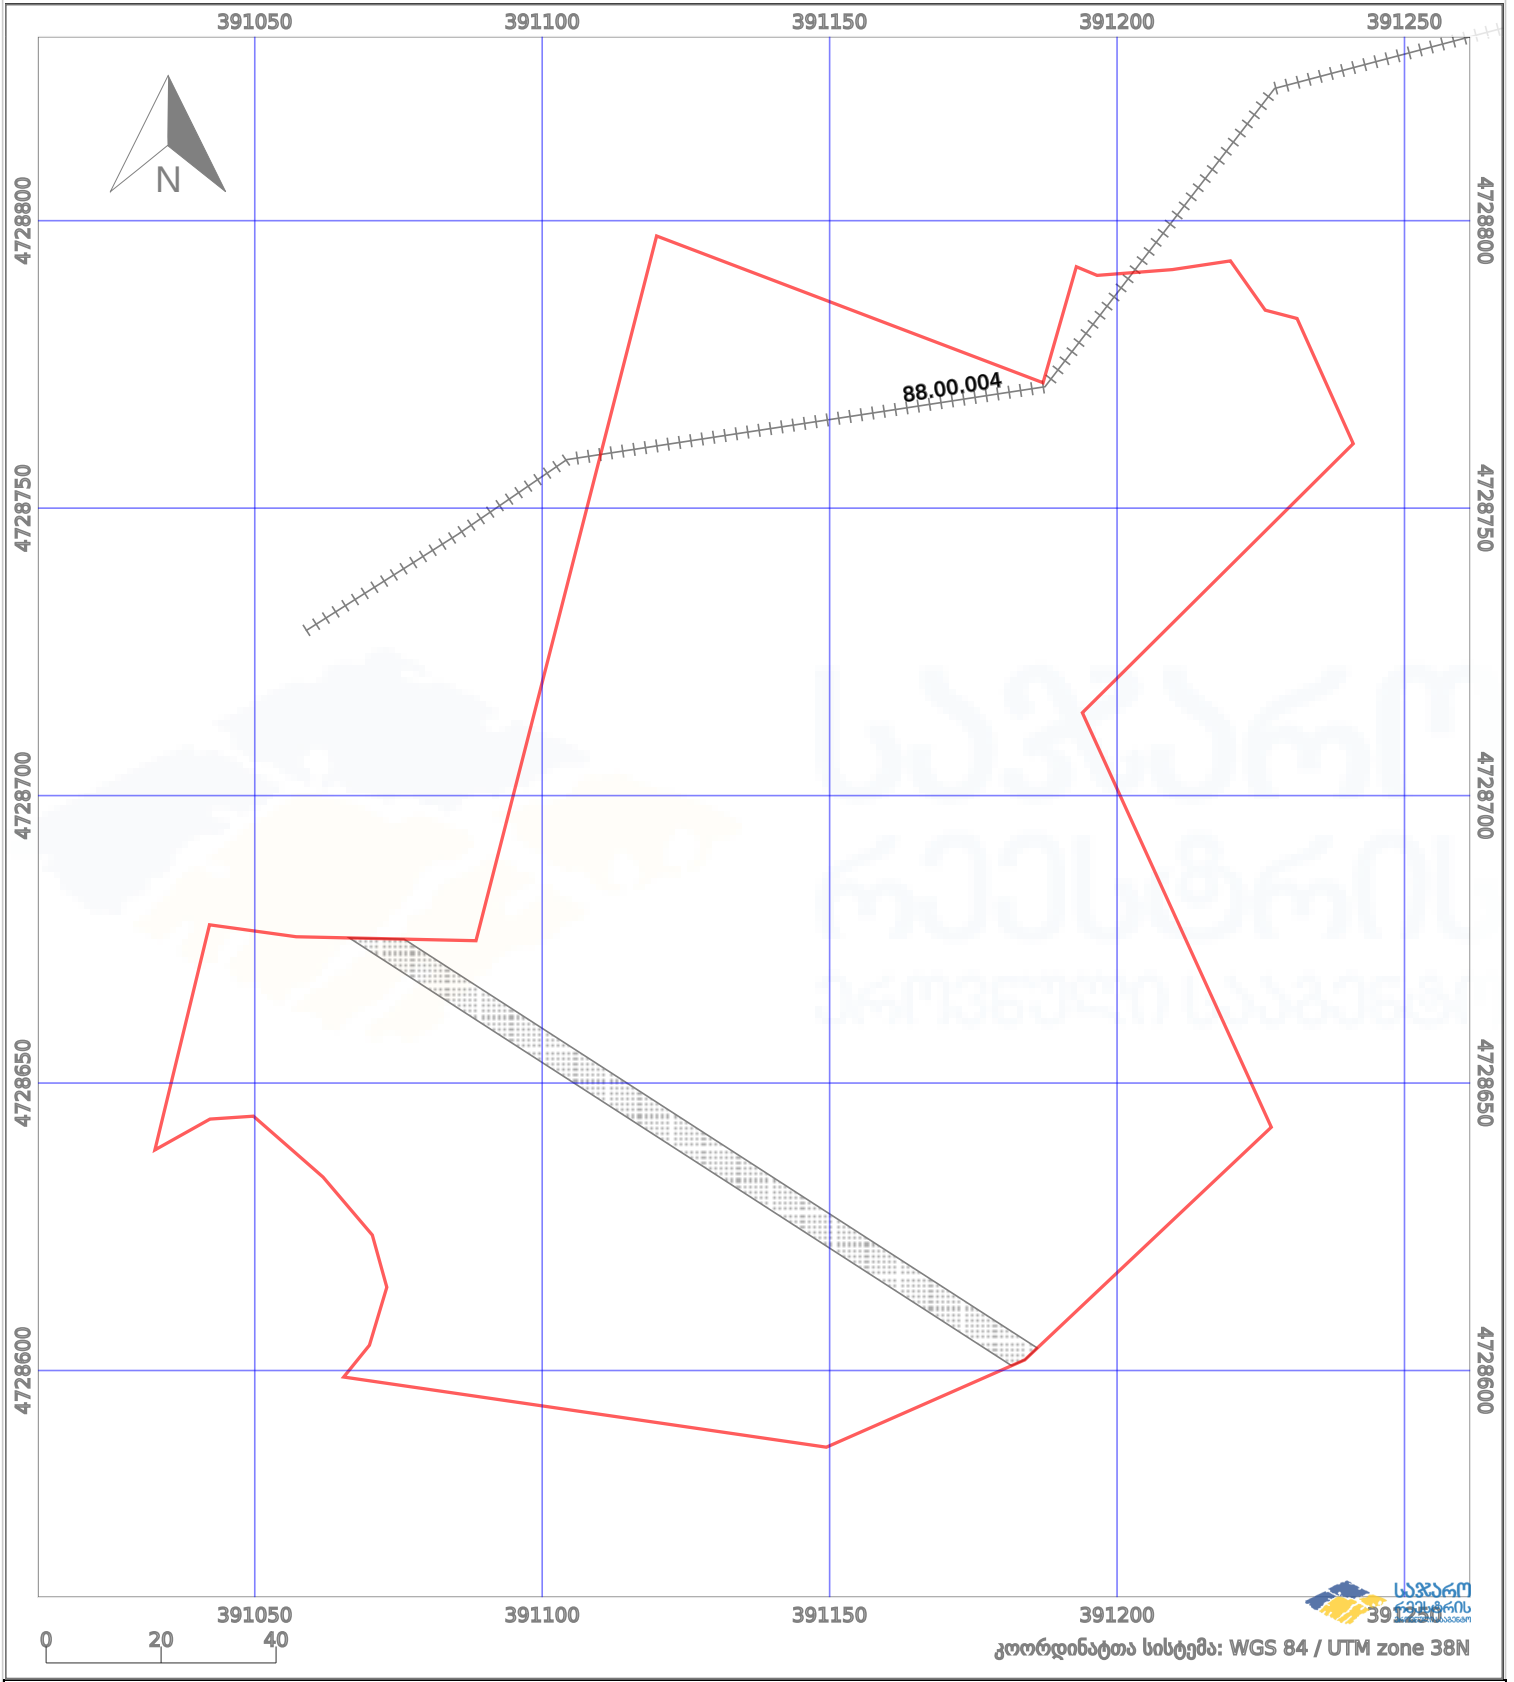

პირობითი აღნიშვნები:			
	ნაკვეთის საზღვარი		მშენებარე ნაგებობა
	საზღვარი ნაგებობა		ტყის ფონდი
			აშენებული ნაგებობა
			ვალდებულება