



საკადასტრო გეგმა

საჯარო რეესტრის ეროვნული
სააგენტო

საკადასტრო კოდი: **62.06.55.729**

განცხადების ნომერი: **882021207204**


მომზადების თარიღი: **22/03/2021**

ნაკვეთის დანიშნულება:

ფართობი:

არასასოფლო სამეურნეო

1534 კვ.მ (WGS 84 / UTM zone 38N)

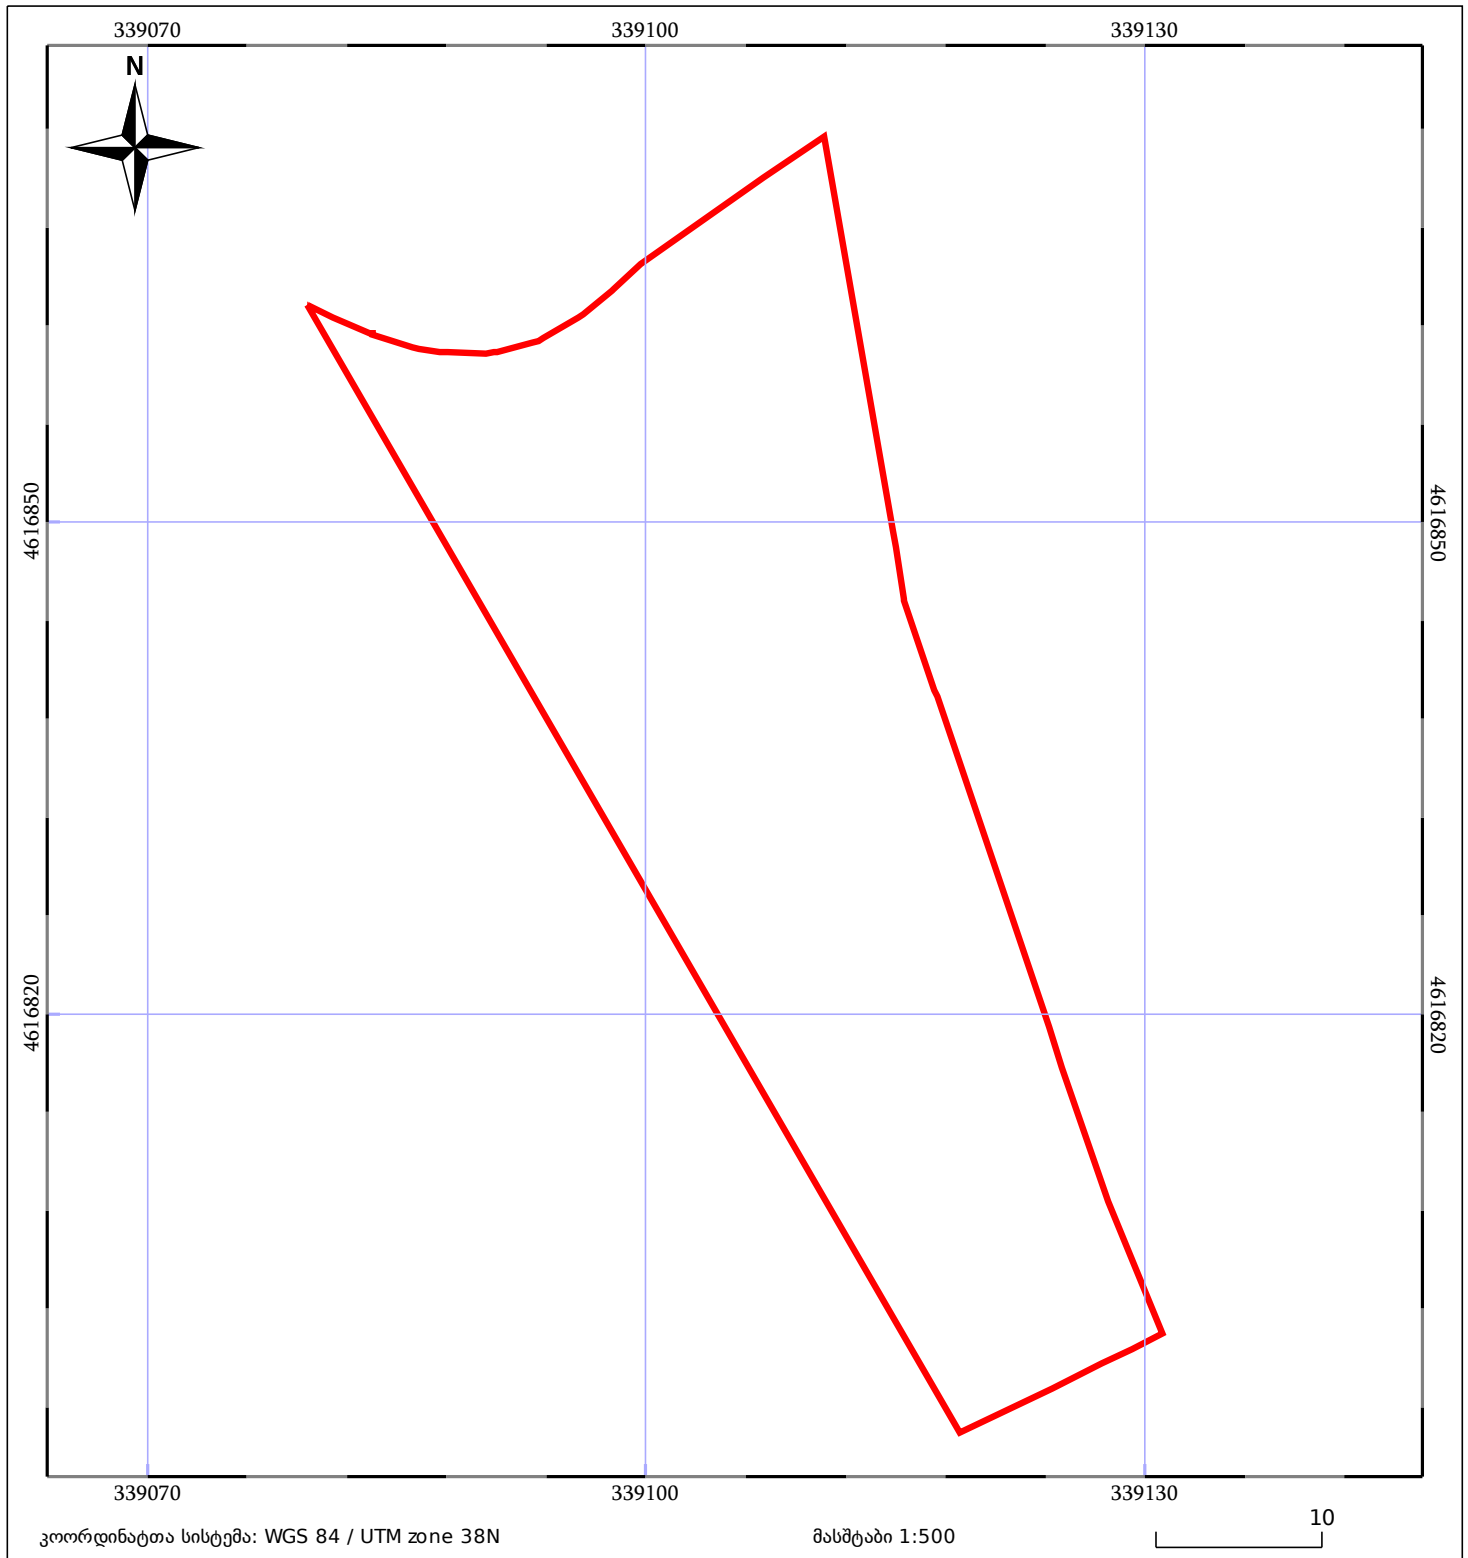

05/25 მშენებარე ნაგებობა	05/25 შენობა/ნაგებობა	ტყის ფონდი
ნაკვეთის საკადასტრო საზღვარი	ხაზობრივი ნაგებობა	ვალდებულება