



საკადასტრო გეგმა

საჯარო რეესტრის ეროვნული
სააგენტო

საკადასტრო კოდი: **05.27.15.743**

განცხადების ნომერი: **882019983943**

მომზადების თარიღი: **29/11/2019**


ნაკვეთის დანიშნულება:

ფართობი:

არასასოფლო სამეურნეო

5962 კვ.მ (WGS 84 / UTM zone 38N)

5958 კვ.მ (WGS 84 / UTM zone 37N)

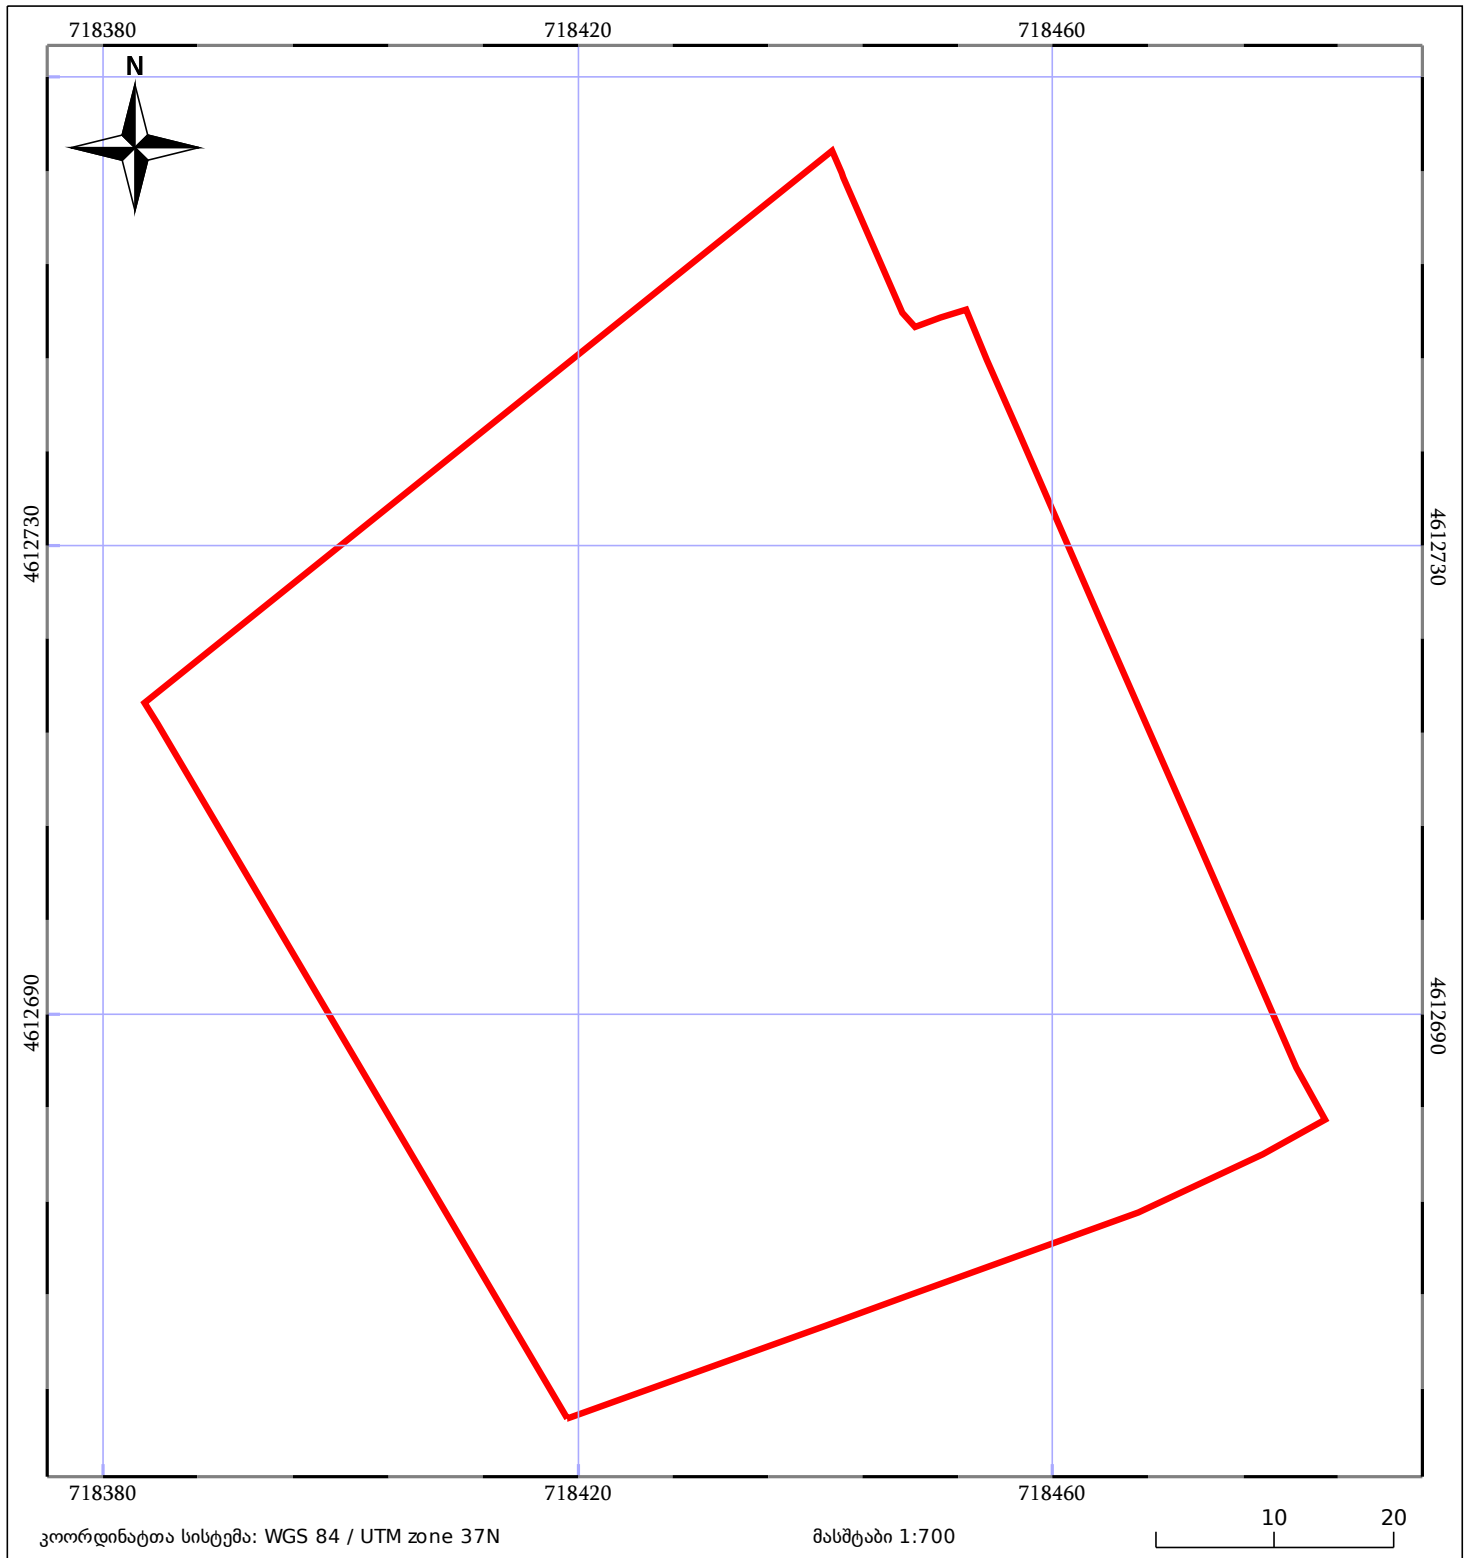

05/25	მშენებარე ნაგებობა	05/25	შენობა/ნაგებობა		ტყის ფონდი
	ნაკვეთის საკადასტრო საზღვარი		ხაზობრივი ნაგებობა		ვალდებულება