



საკადასტრო გეგმა

საჯარო რეესტრის ეროვნული
სააგენტო

საკადასტრო კოდი: **34.08.47.031**

განცხადების ნომერი: **882021323493**


მომზადების თარიღი: **23/04/2021**

ნაკვეთის დანიშნულება:

ფართობი:

არასასოფლო საშენობო

15867 კვ.მ (WGS 84 / UTM zone 38N)

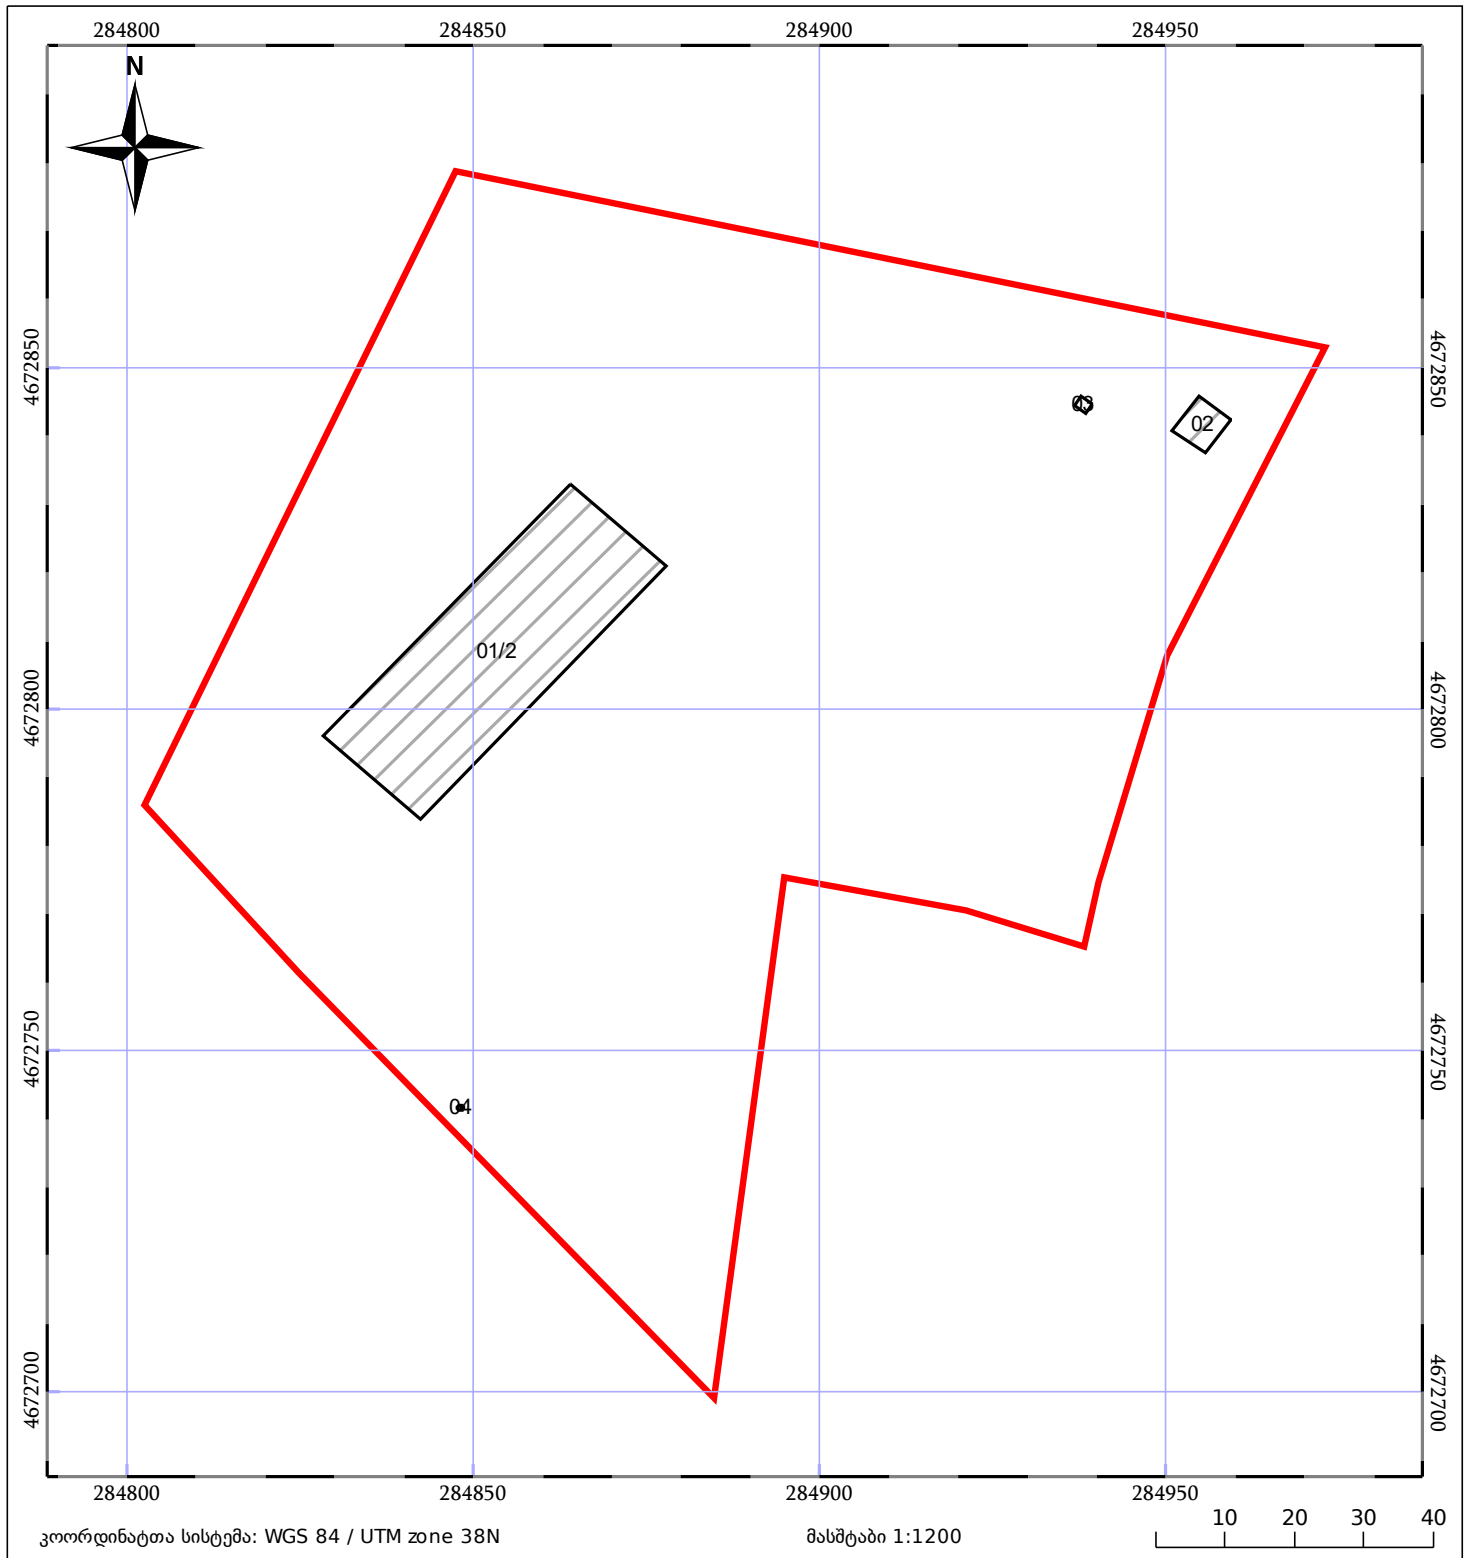

05/25	მშენებარე ნაგებობა		ნაკვეთის საკადასტრო საზღვარი	05/25	შენობა/ნაგებობა
	საზოგადოებრივი ნაგებობა		ტყის ფონდი		ვალდებულება