



საკადასტრო გეგმა

საჯარო რეესტრის ეროვნული
სააგენტო

საკადასტრო კოდი: **36.03.37.572**

განცხადების ნომერი: **882021248852**


მომზადების თარიღი: **02/04/2021**

ნაკვეთის დანიშნულება:

ფართობი:

არასასოფლო სამეურნეო

36 კვ.მ (WGS 84 / UTM zone 38N)

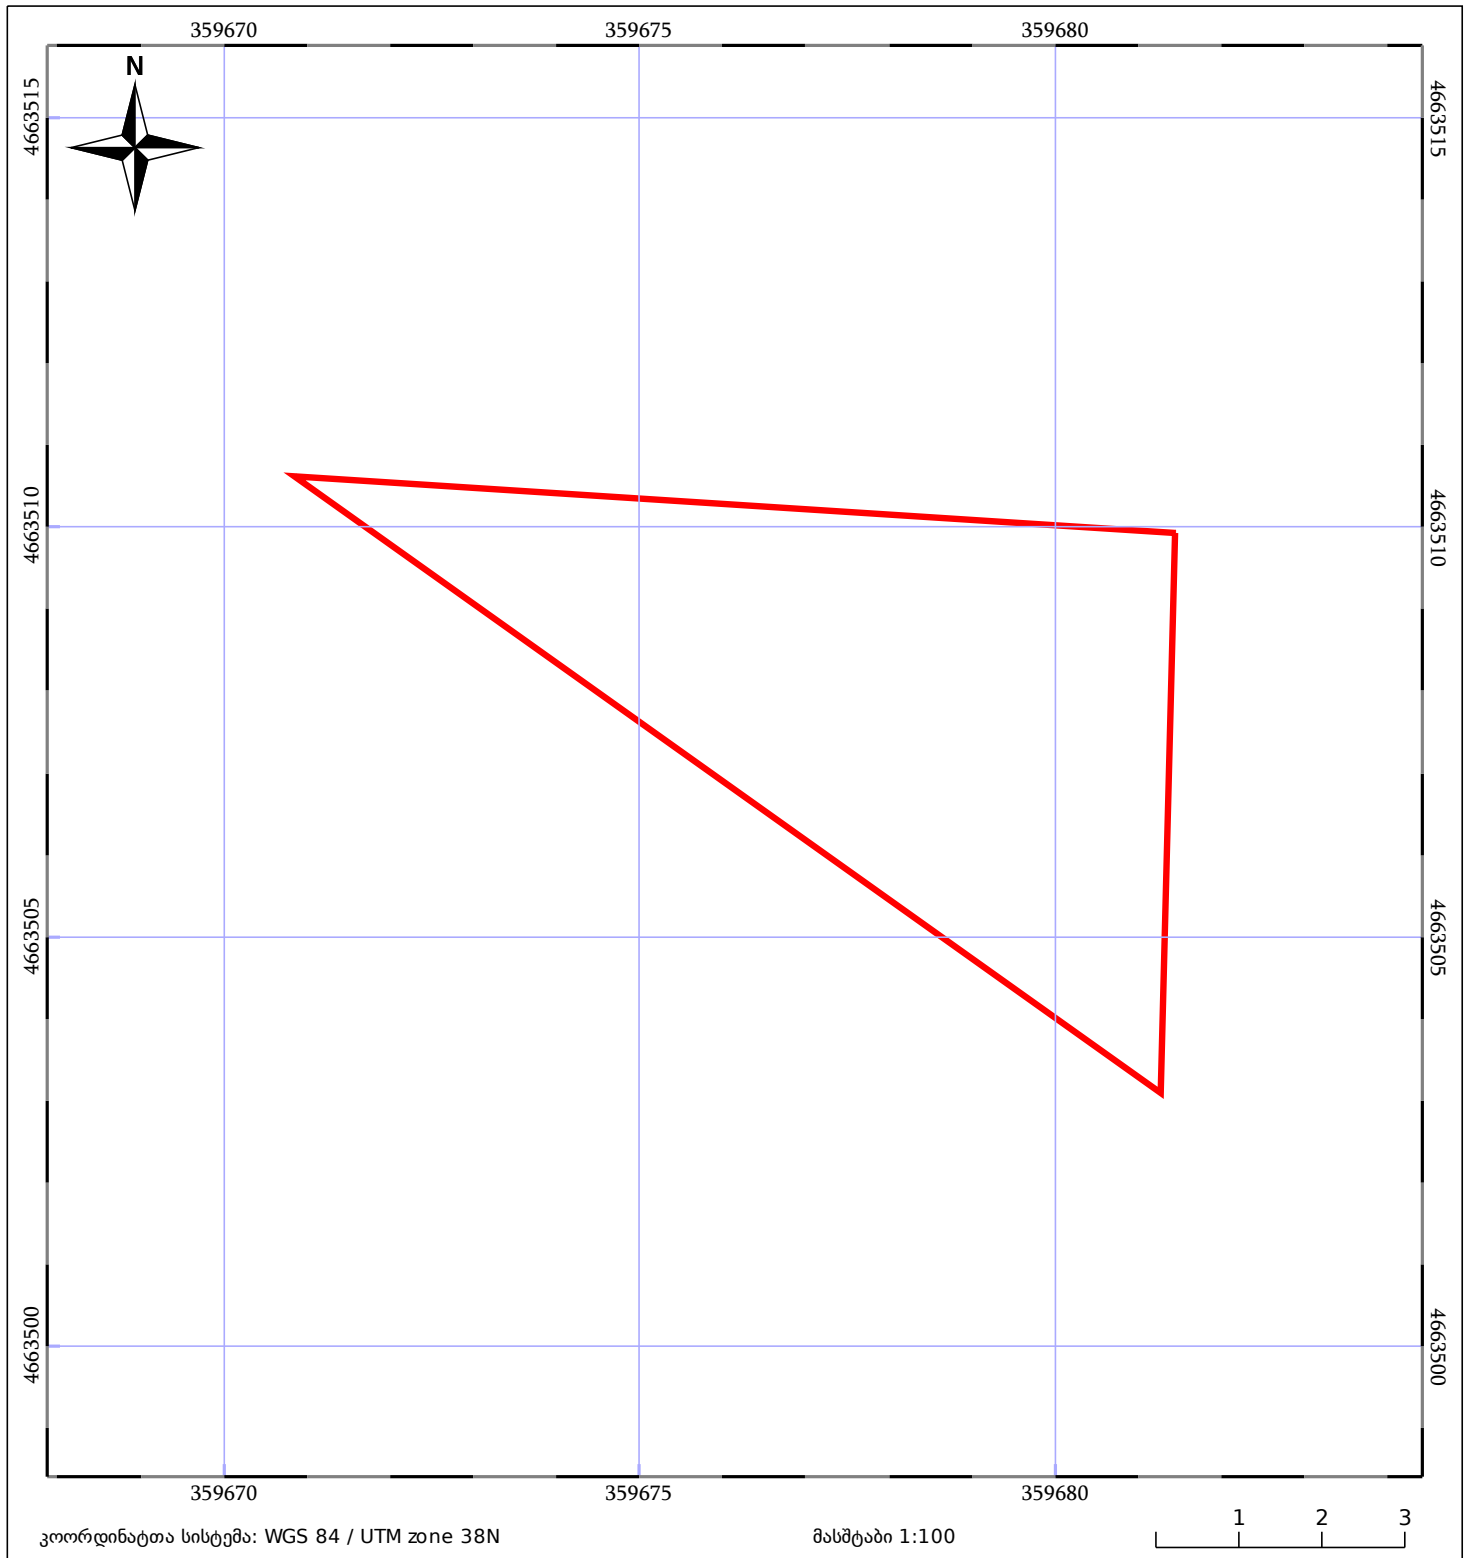

05/25 მშენებარე ნაგებობა	05/25 შენობა/ნაგებობა	ტყის ფონდი
ნაკვეთის საკადასტრო საზღვარი	საზოგადოებრივი ნაგებობა	ვალდებულება