



საკადასტრო გეგმა

საჯარო რეესტრის ეროვნული
სააგენტო

საკადასტრო კოდი: **26.25.13.128**

განცხადების ნომერი: **882021494781**

მომზადების თარიღი: **18/06/2021**


ნაკვეთის დანიშნულება:

ფართობი:

სასოფლო-სამეურნეო(სახნავი)

20412 კვ.მ (WGS 84 / UTM zone 38N)

20408 კვ.მ (WGS 84 / UTM zone 37N)

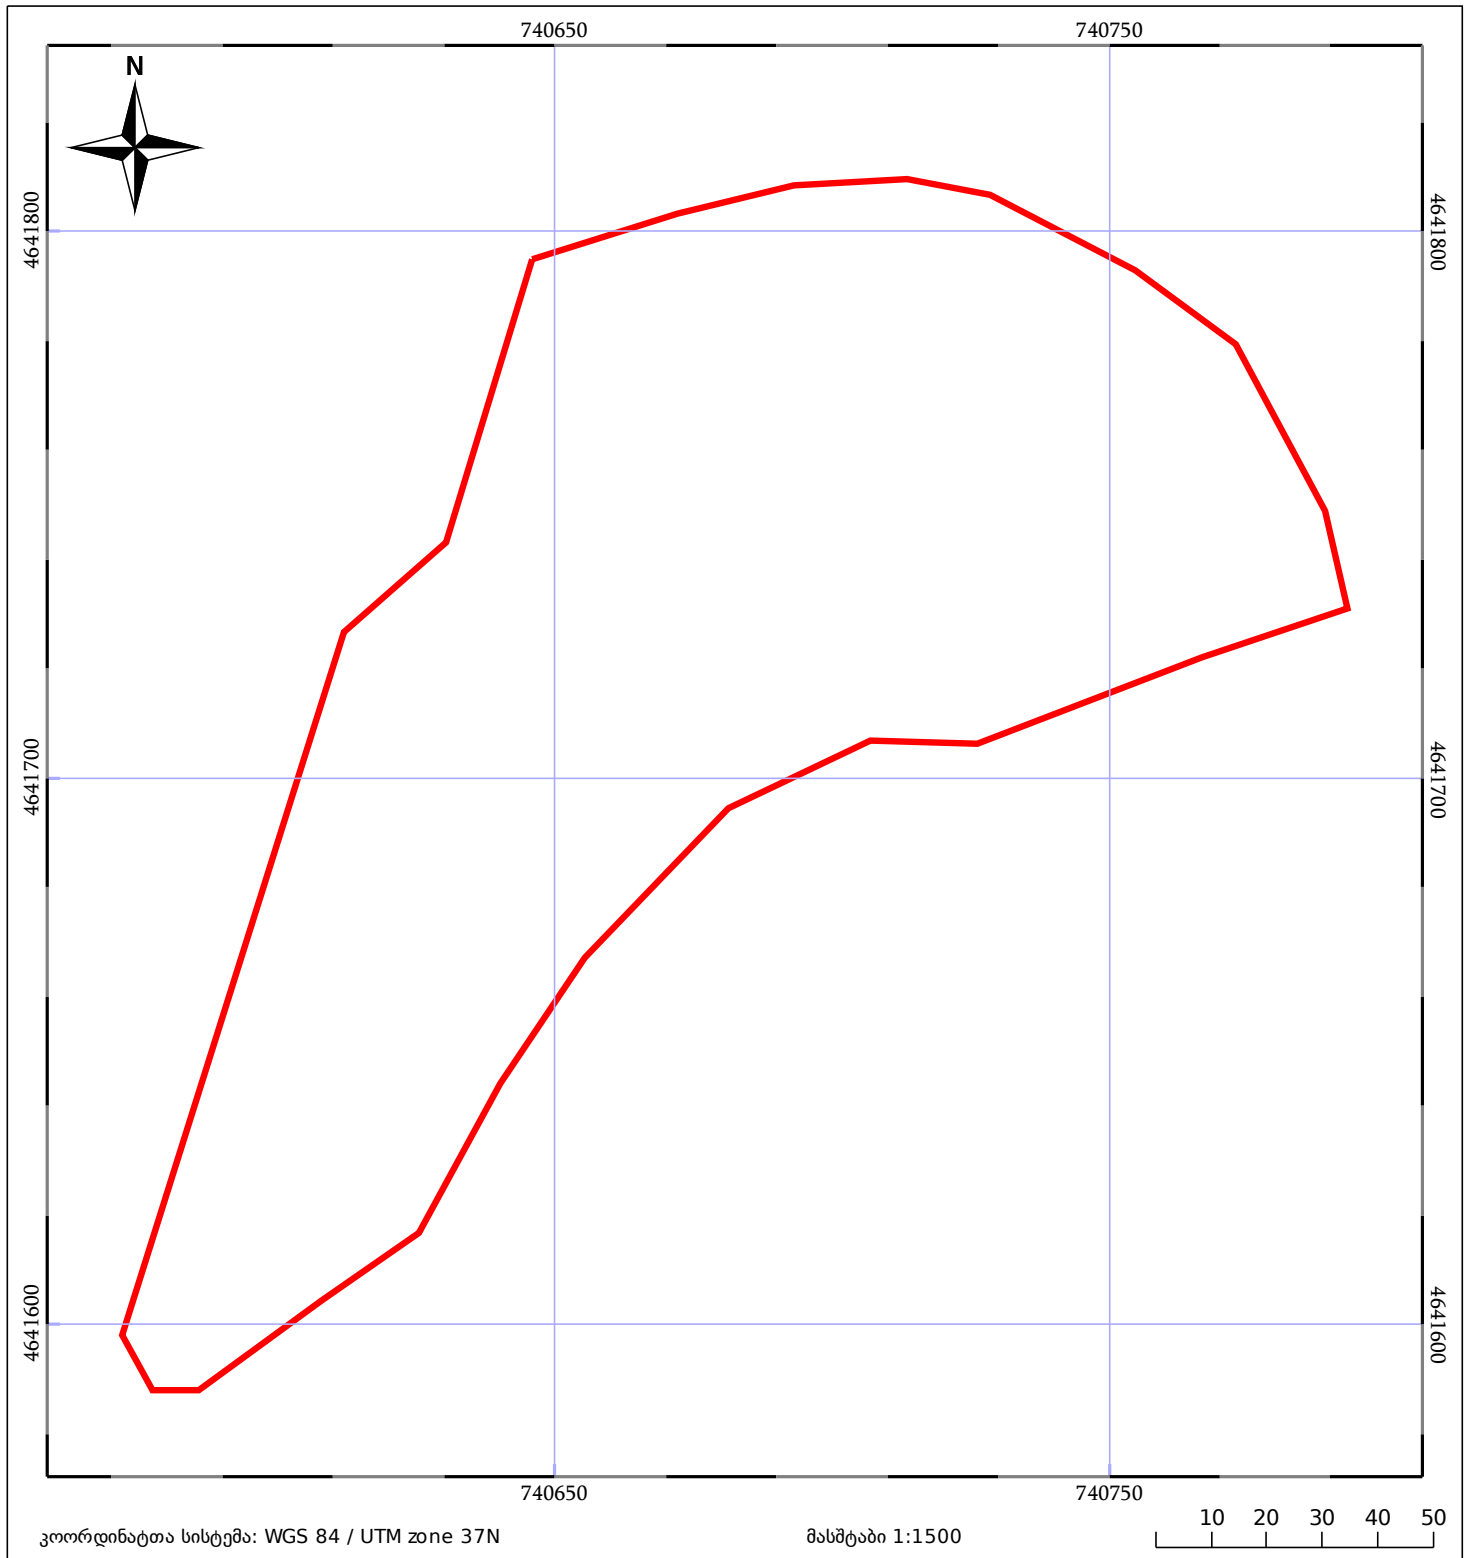

კოორდინატთა სისტემა: WGS 84 / UTM zone 37N

მასშტაბი 1:1500

10 20 30 40 50

05/25 მშენებარე ნაგებობა

სამომხრევი ნაგებობა

ნაკვეთის საკადასტრო საზღვარი

ტყის ფონდი

05/25 შენობა/ნაგებობა

ვალდებულება