



საკადასტრო გეგმა

საჯარო რეესტრის ეროვნული
სააგენტო

საკადასტრო კოდი: **55.12.69.000.731**

განცხადების ნომერი: **882021770766**

მომზადების თარიღი: **13/09/2021**

ნაკვეთის დანიშნულება:


ფართობი:

ვალდებულების ფართობი:

სასოფლო-სამეურნეო(სახნავი)

70057 კვ.მ (WGS 84 / UTM zone 38N)

1089 კვ.მ (WGS 84 / UTM zone 38N)

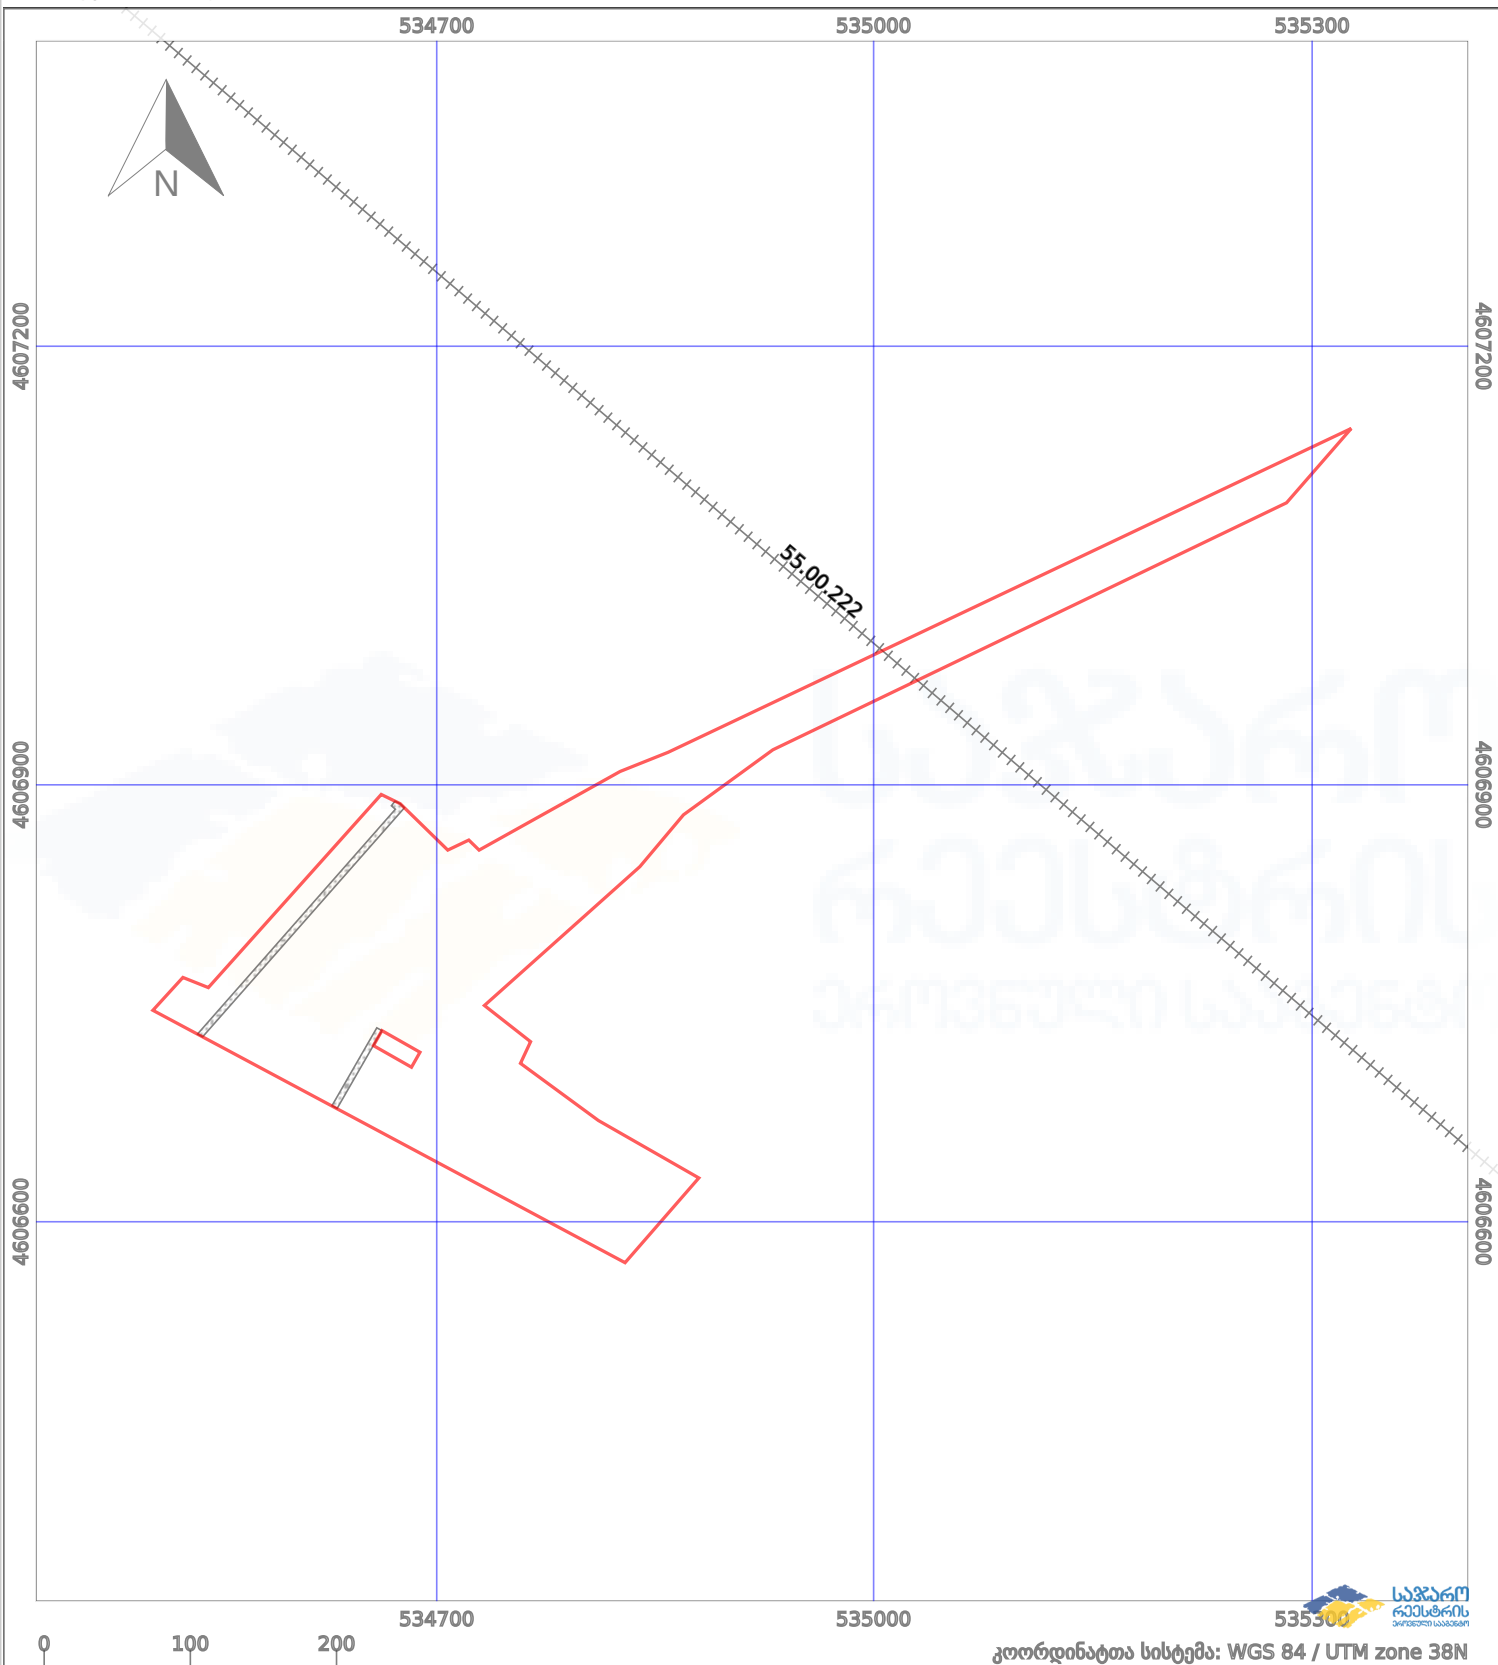

—	ნაკვეთის საზღვარი	-----	პირობითი აღნიშვნები:	02/4	აშენებული ნაგებობა
++++	საზოგადოებრივი ნაგებობა	○ ○	მშენებარე ნაგებობა		ვალდებულება
			ტყის ფონდი		