



საკადასტრო გეგმა

საჯარო რეესტრის ეროვნული
სააგენტო

საკადასტრო კოდი: **05.26.04.103**

განცხადების ნომერი: **882019826681**

მომზადების თარიღი: **10/10/2019**


ნაკვეთის დანიშნულება:

ფართობი:

არასასოფლო სამეურნეო

53 კვ.მ (WGS 84 / UTM zone 38N)

53 კვ.მ (WGS 84 / UTM zone 37N)

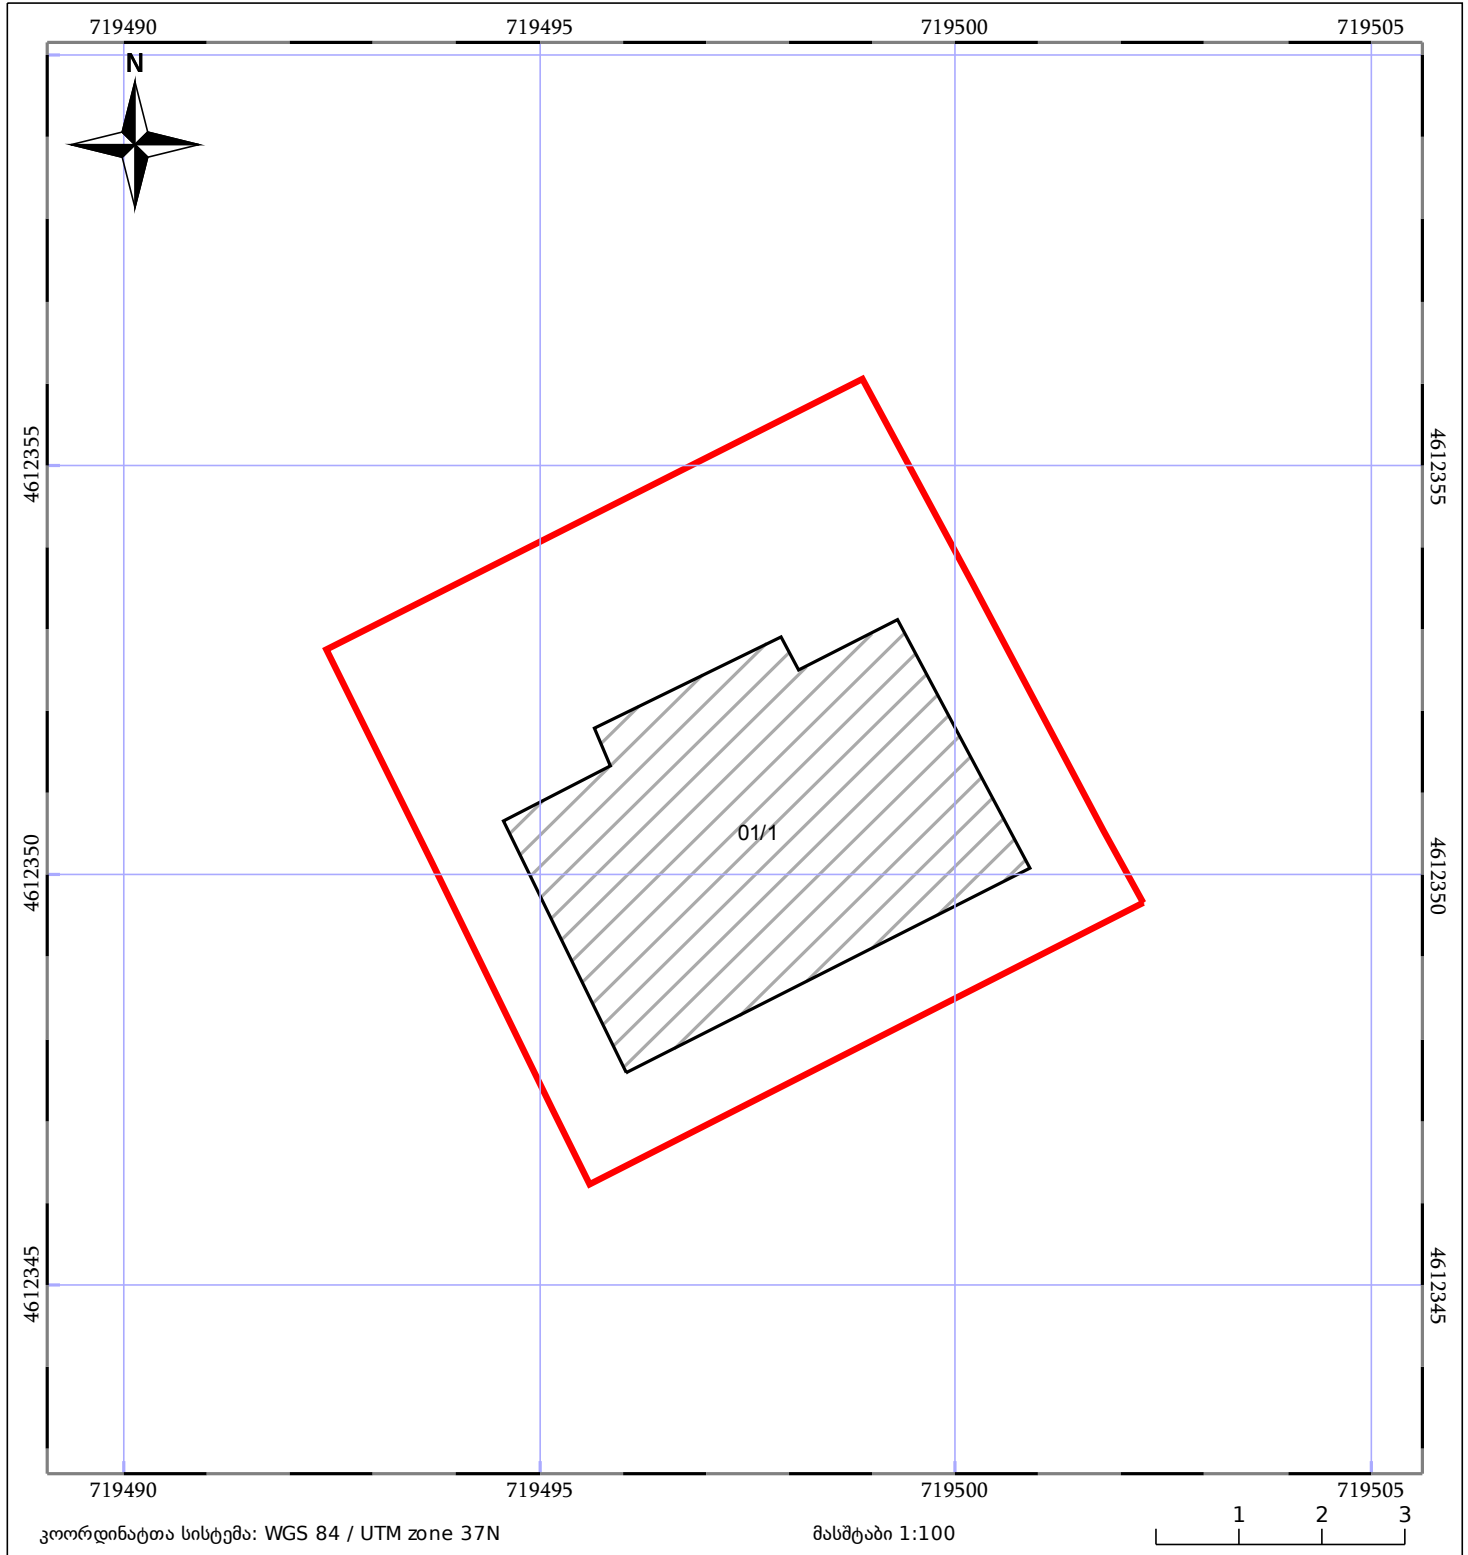

05/25 მშენებარე ნაგებობა	05/25 შენობა/ნაგებობა	ტყის ფონდი
ნაკვეთის საკადასტრო საზღვარი	საზოგადოებრივი ნაგებობა	ვალდებულება