



საკადასტრო გეგმა

საჯარო რეესტრის ეროვნული
სააგენტო

საკადასტრო კოდი: **36.03.37.574**

განცხადების ნომერი: **882021250411**


მომზადების თარიღი: **07/04/2021**

ნაკვეთის დანიშნულება:

ფართობი:

არასასოფლო სამეურნეო

40 კვ.მ (WGS 84 / UTM zone 38N)

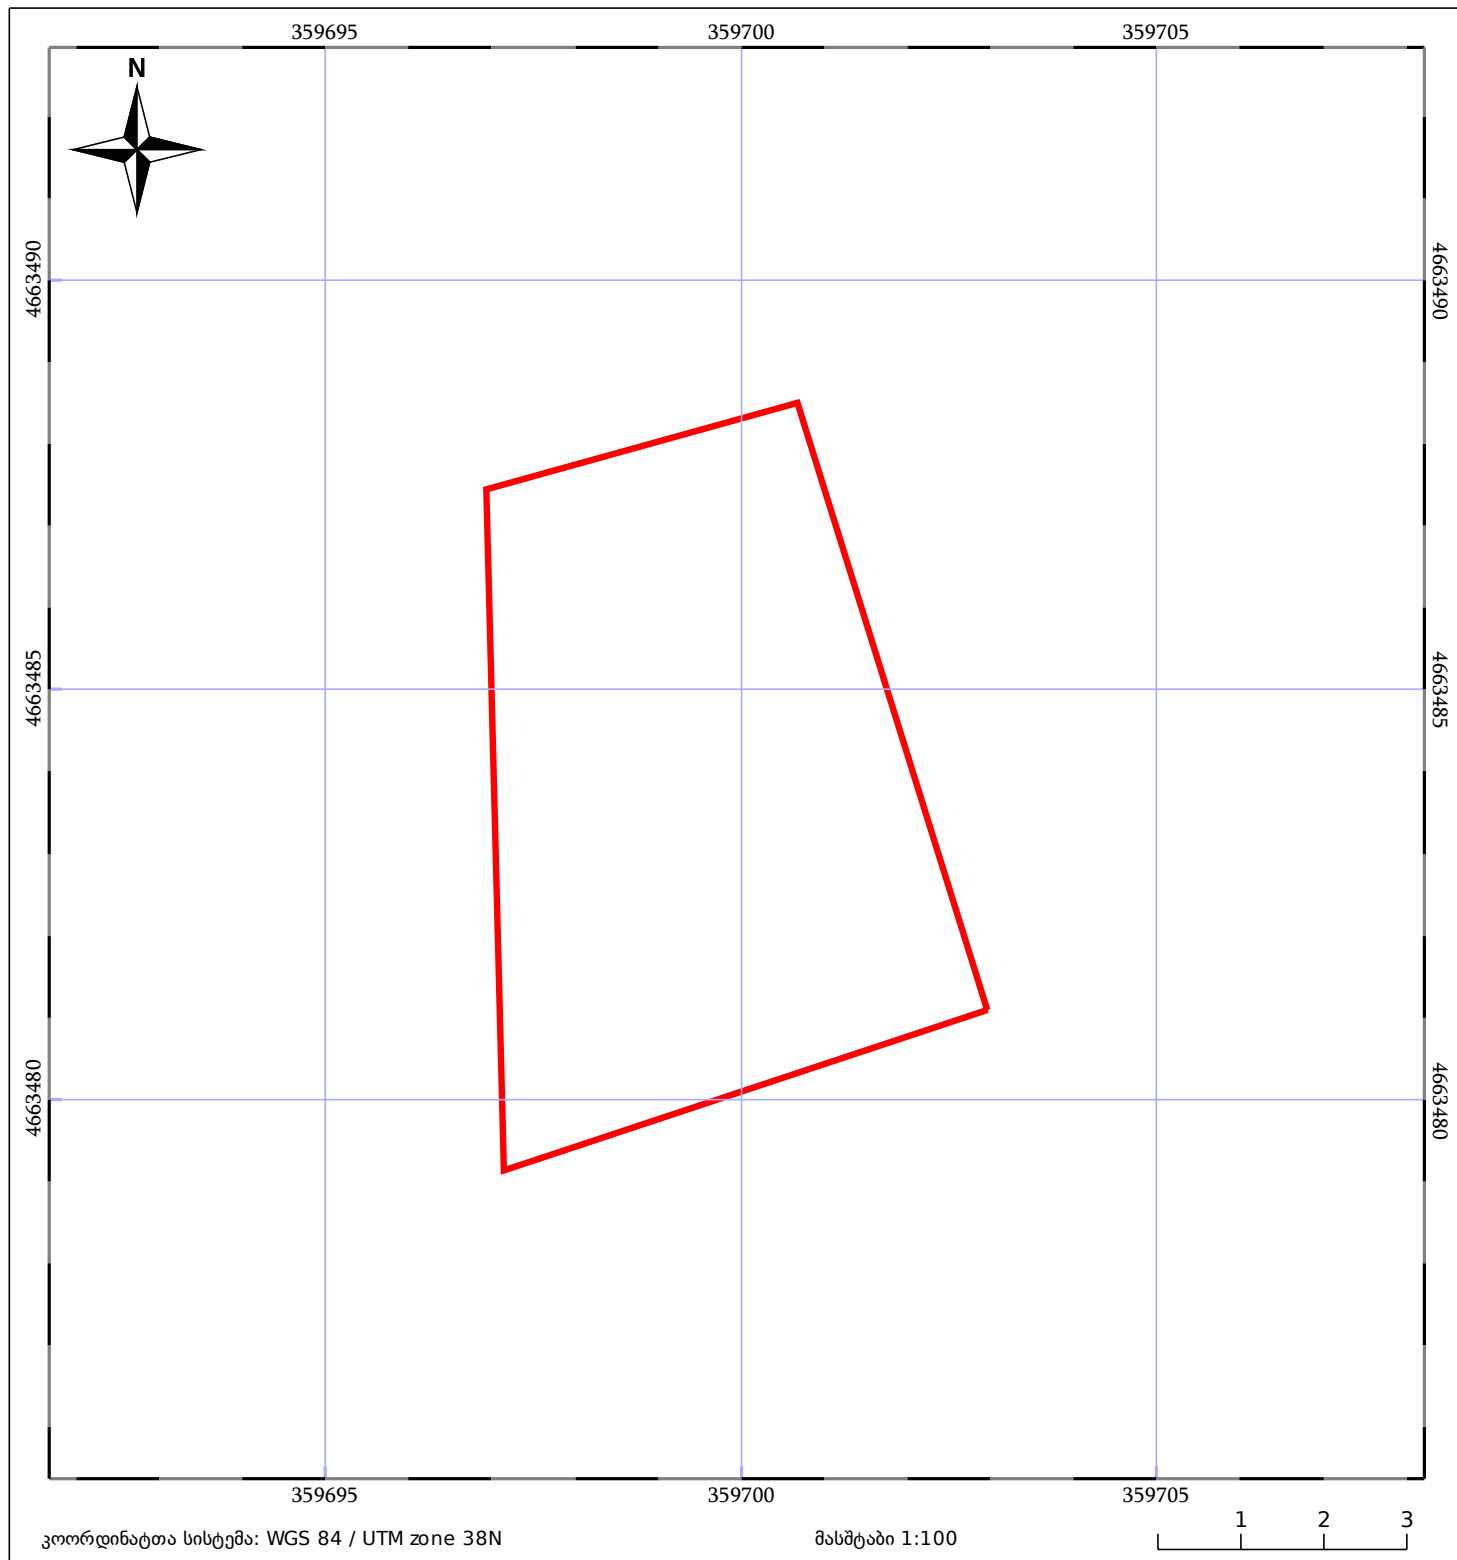

05/25	მშენებარე ნაგებობა		ნაკვეთის საკადასტრო საზღვარი	05/25	შენობა/ნაგებობა
	სამობრივი ნაგებობა		ტყის ფონდი		ვალდებულება